



MẶT ĐỨNG


MẶT BÊN

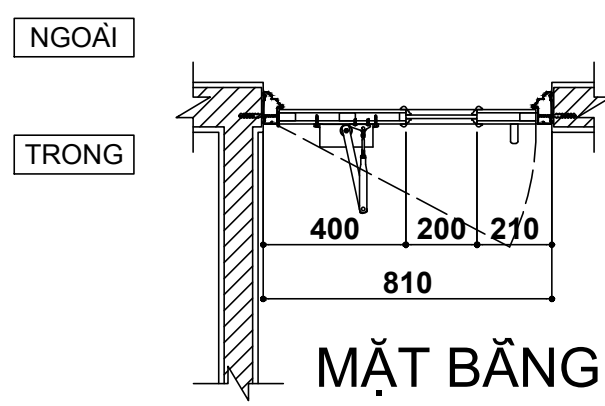

MẶT BẰNG

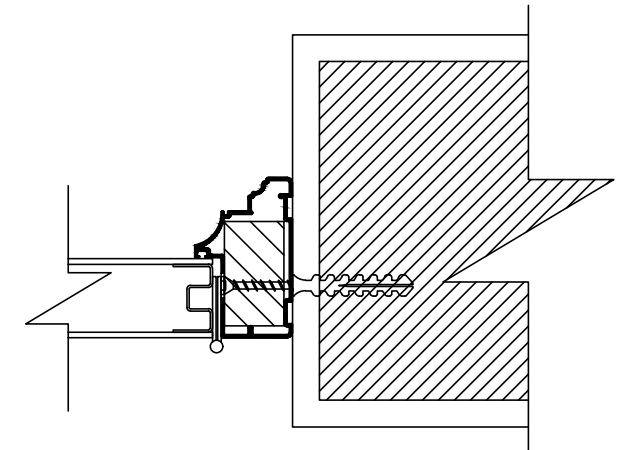

CT-01

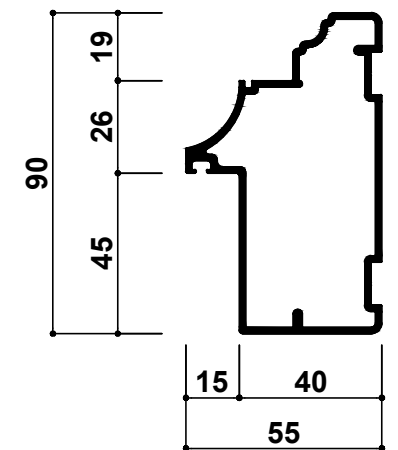

**GHI CHÚ:**

- Cửa gỗ công nghiệp  
- Vị trí: Tầng 1 - Khu vệ sinh GV  
(xem thêm bản spec)

**DW1**

DỰ ÁN

**KHU PHỨC HỢP  
GIÁO DỤC QUỐC TẾ SINGAPORE  
GIAI ĐOẠN 2**

Địa điểm: Khu đô thị dịch vụ Hùng Thắng  
phường Hùng Thắng, TP. Hạ Long, Tỉnh Quảng Ninh

CHỦ ĐẦU TƯ

CTY CỔ PHẦN VÀ TƯ VẤN ĐẦU TƯ PEGASUS

TƯ VẤN GIÁM SÁT:

**CÔNG TY CỔ PHẦN TƯ VẤN CÔNG NGHỆ, THIẾT  
BỊ VÀ KIỂM ĐỊNH XÂY DỰNG - CONINCO**

Địa điểm: Số 4, phố Tôn Thất Tùng, quận Đống Đa, Hà Nội  
Điện thoại: (04) 38523706 - Fax: (04) 35741231  
Email: conincohn@coninco.com.vn

NHÀ THẦU THI CÔNG:



Địa chỉ: C41- KHU TÁI ĐỊNH CƯ- KHU ĐÔ THỊ  
DƯƠNG NỘI, HÀ ĐÔNG, HÀ NỘI  
ADDRESS: LOT C41- RESETTLEMENT AREA, DUONG  
NOI NEW URBAN, HA DONG DIST., HANOI

CHỈ HUY CÔNG TRƯỜNG

NGƯỜI LẬP

HỒ SƠ:

BẢN VẼ SHOP


TÊN BẢN VẼ

CHI TIẾT CỬA D3

BẢN VẼ SỐ


NGÀY HOÀN THÀNH

03/2018

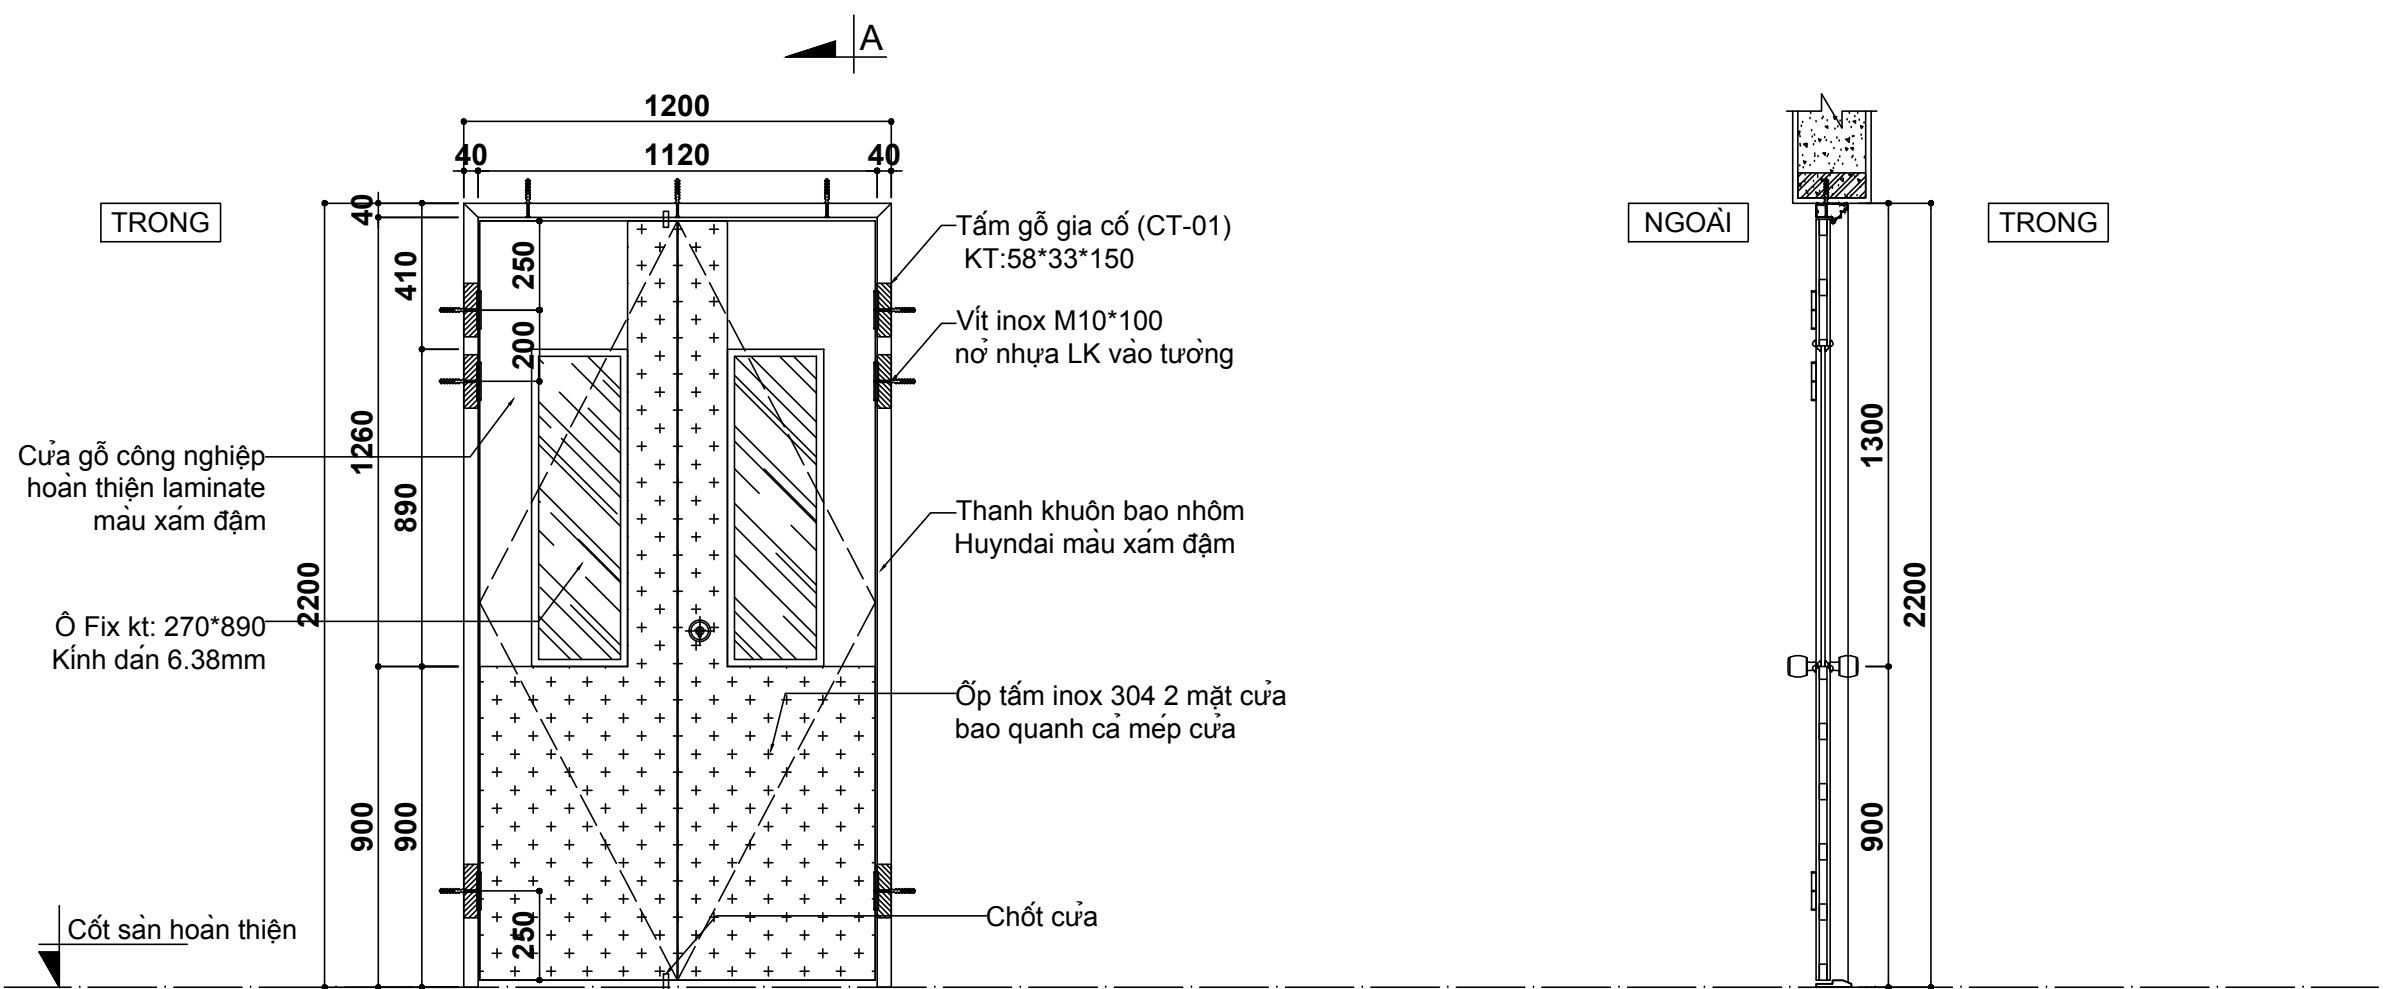


**MẶT ĐỨNG**

**MẶT BÊN**

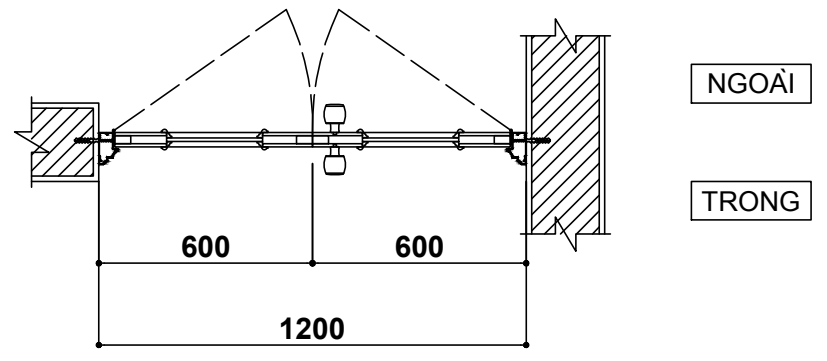

**MẶT BẰNG**

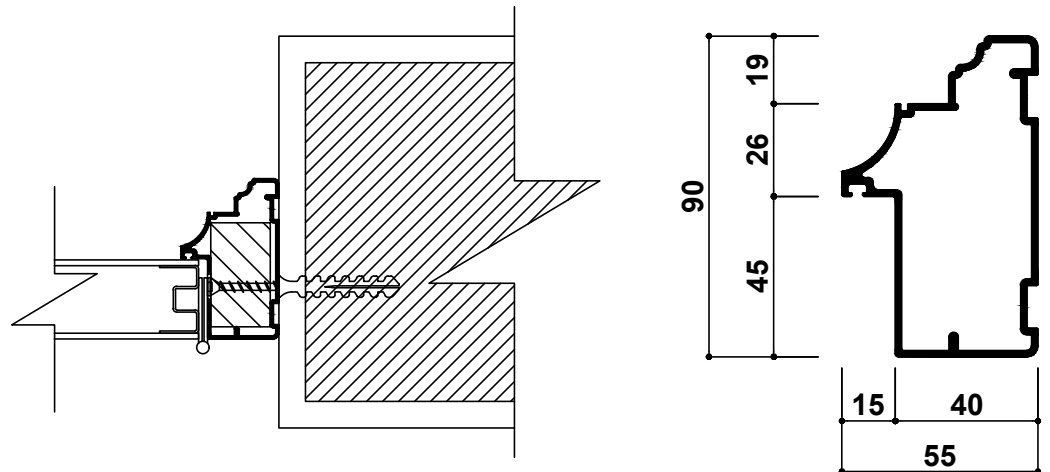


**CT-01**

**GHI CHÚ:**


- Cửa gỗ công nghiệp 2 cánh
- Vị trí: tầng 1- khu bếp (xem thêm bản spec)

**D3**

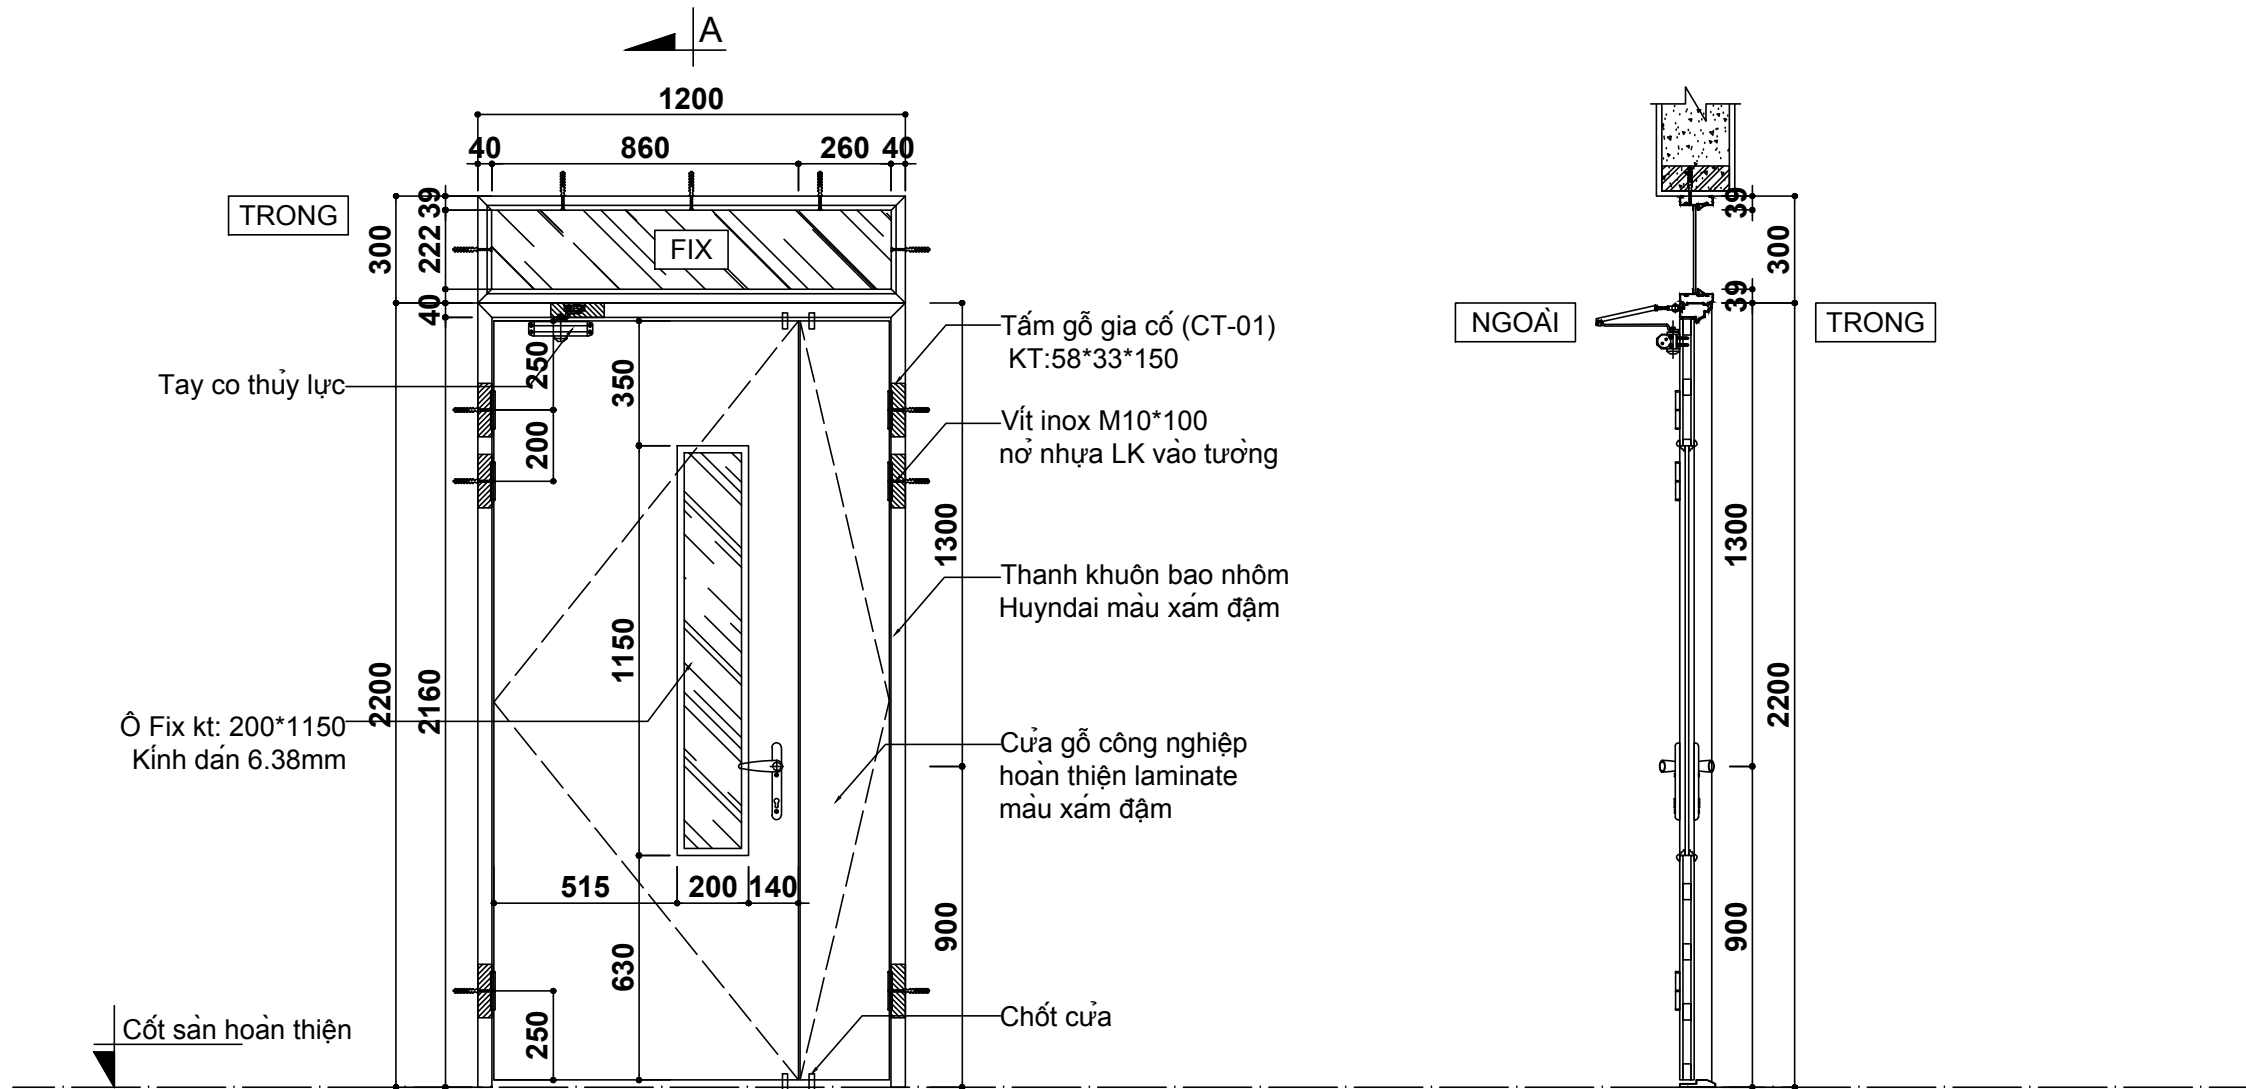

MẶT ĐỨNG

MẶT BÊN

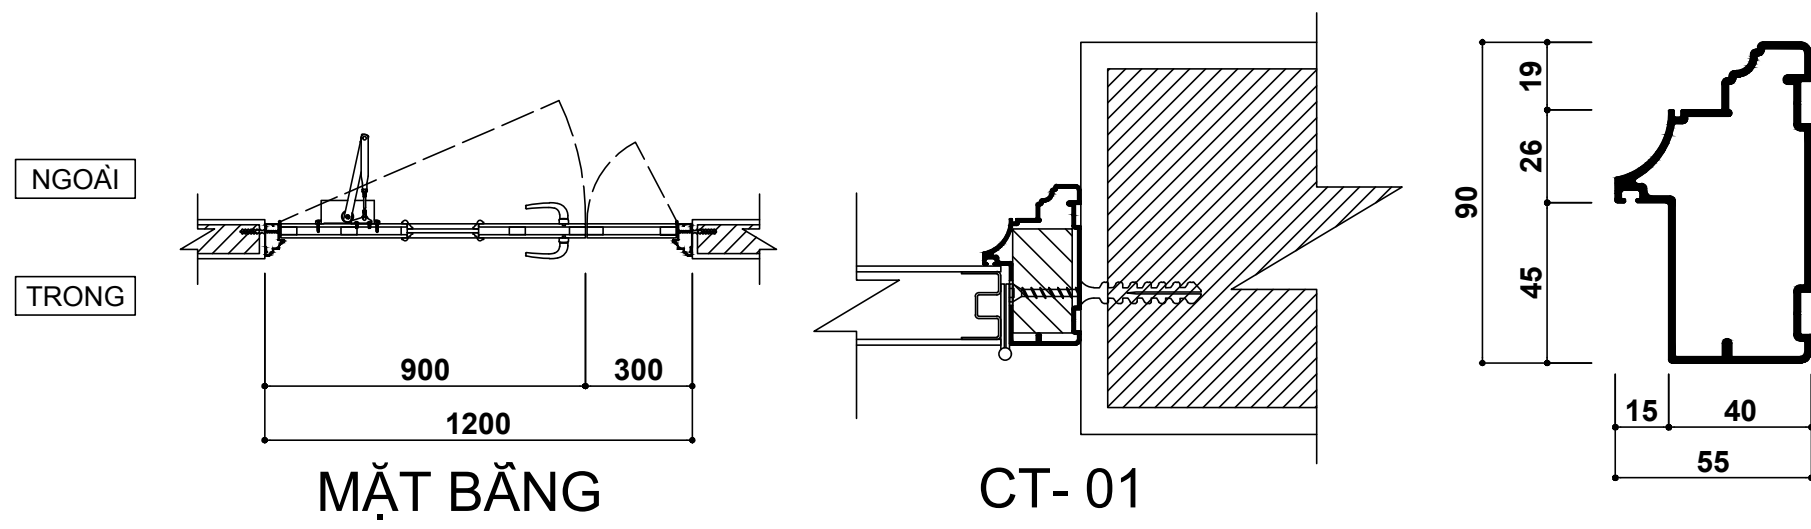

MẶT BẮNG

CT-01

**GHI CHÚ:**

- Cửa gỗ công nghiệp 2 cánh
- Vị trí: tầng 1,2,3
- Cửa các phòng học, cửa thư viện
- Cửa khu hiệu bộ, phòng giáo viên, phòng y tế (xem thêm bản spec)

**D1**

**DỰ ÁN**  
**KHU PHỨC HỢP GIÁO DỤC QUỐC TẾ SINGAPORE GIAI ĐOẠN 2**  
Địa điểm: Khu đô thị dịch vụ Hùng Thắng phường Hùng Thắng, TP. Hạ Long, Tỉnh Quảng Ninh

**CHỦ ĐẦU TƯ**  
**CTY CỔ PHẦN VÀ TƯ VẤN ĐẦU TƯ PEGASUS**

**TƯ VẤN GIÁM SÁT:**  
**CÔNG TY CỔ PHẦN TƯ VẤN CÔNG NGHỆ, THIẾT BỊ VÀ KIỂM ĐỊNH XÂY DỰNG - CONINCO**  
Địa điểm: Số 4, phố Tôn Thất Tùng, quận Đống Đa, Hà Nội  
Điện thoại: (04) 38523706 - Fax: (04) 35741231  
Email: conincohn@coninco.com.vn

**NHÀ THẦU THI CÔNG:**  
  
**NHHA**  
Địa chỉ: C41- KHU TÁI ĐỊNH CƯ- KHU ĐÔ THỊ DƯƠNG NỘI, HÀ ĐÔNG, HÀ NỘI  
ADDRESS: LOT C41- RESETTLEMENT AREA, DƯƠNG NỘI NEW URBAN, HA DONG DIST., HANOI

**CHỈ HUY CÔNG TRƯỜNG**  
**NGƯỜI LẬP**

**HỒ SƠ:**  
**BẢN VẼ SHOP**

**TÊN BẢN VẼ**  
**CHI TIẾT CỬA D1**

<b>BẢN VẼ SỐ</b>	
<b>NGÀY HOÀN THÀNH</b>	03/2018

DỰ ÁN

**KHU PHỨC HỢP  
GIÁO DỤC QUỐC TẾ SINGAPORE  
GIAI ĐOẠN 2**

Địa điểm: Khu đô thị dịch vụ Hùng Thắng  
phường Hùng Thắng, TP. Hạ Long, Tỉnh Quảng Ninh

CHỦ ĐẦU TƯ

CTY CỔ PHẦN VÀ TƯ VẤN ĐẦU TƯ PEGASUS

TƯ VẤN GIÁM SÁT:

**CÔNG TY CỔ PHẦN TƯ VẤN CÔNG NGHỆ, THIẾT  
BỊ VÀ KIỂM ĐỊNH XÂY DỰNG - CONINCO**

Địa điểm: Số 4, phố Tôn Thất Tùng, quận Đống Đa, Hà Nội  
Điện thoại: (04) 38523706 - Fax: (04) 35741231  
Email: conincohn@coninco.com.vn

NHÀ THẦU THI CÔNG:



Địa chỉ: C41- KHU TÁI ĐỊNH CƯ- KHU ĐÔ THỊ  
DƯƠNG NỘI, HÀ ĐÔNG, HÀ NỘI  
ADDRESS: LOT C41- RESETTLEMENT AREA, DUONG  
NOI NEW URBAN, HA DONG DIST., HANOI

CHỈ HUY CÔNG TRƯỜNG

NGƯỜI LẬP

HỒ SƠ:

BẢN VẼ SHOP


TÊN BẢN VẼ

CHI TIẾT CỬA D4


BẢN VẼ SỐ

NGÀY HOÀN THÀNH


03/2018

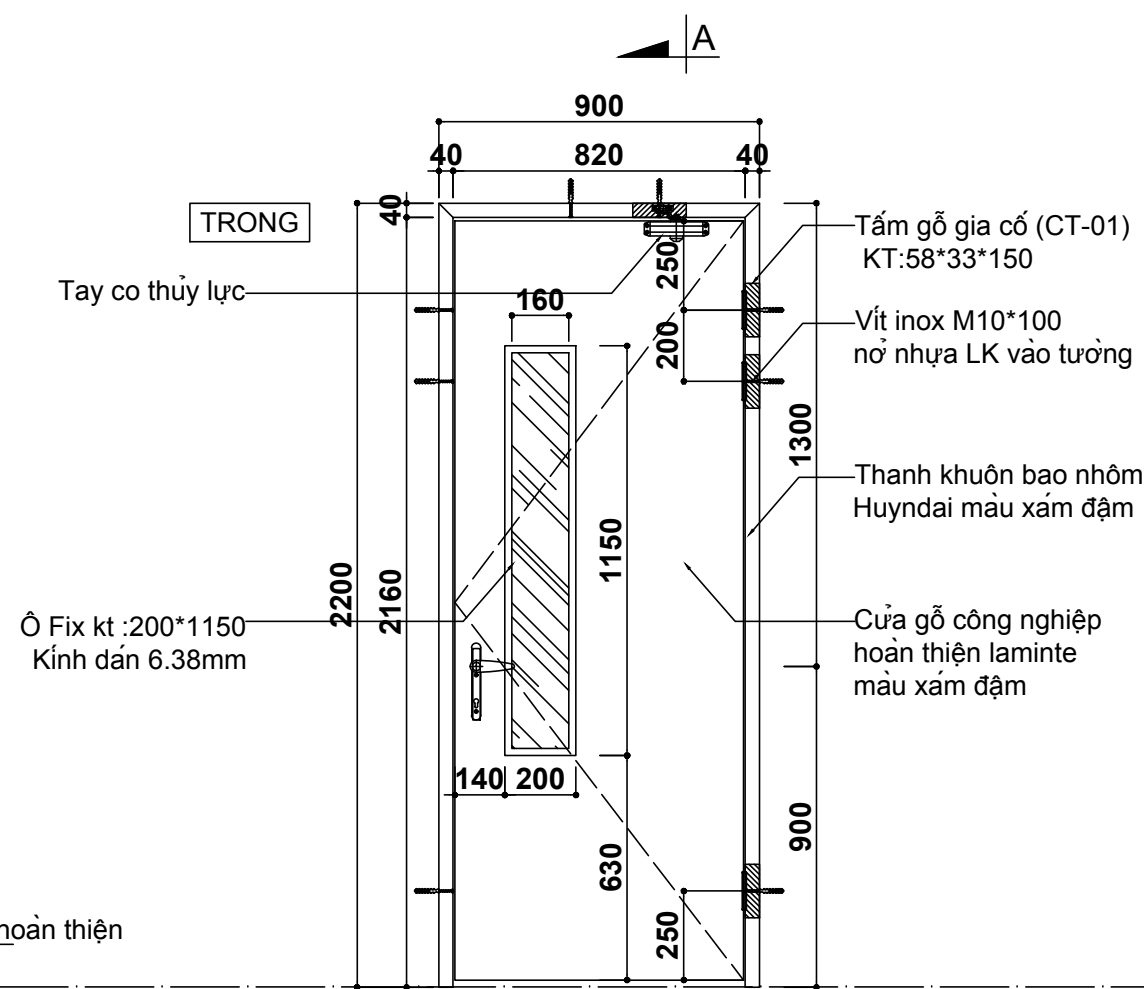


**MẶT ĐỨNG**

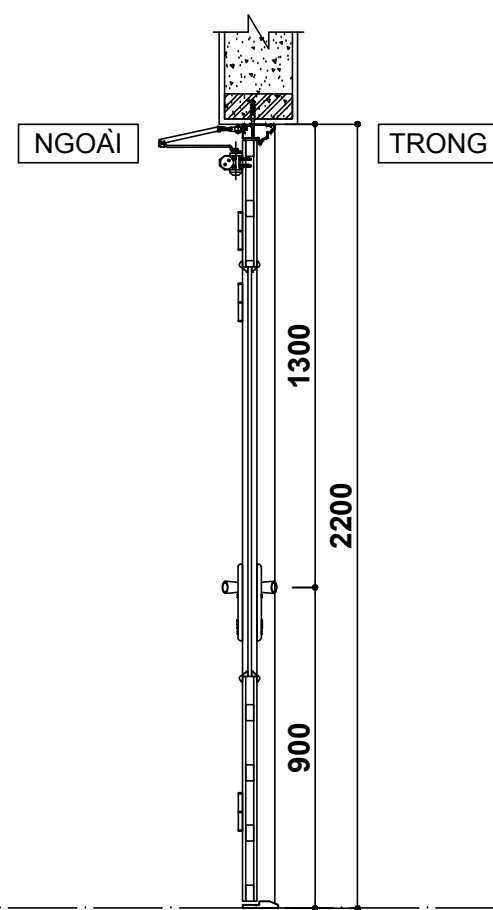


**MẶT BÊN**

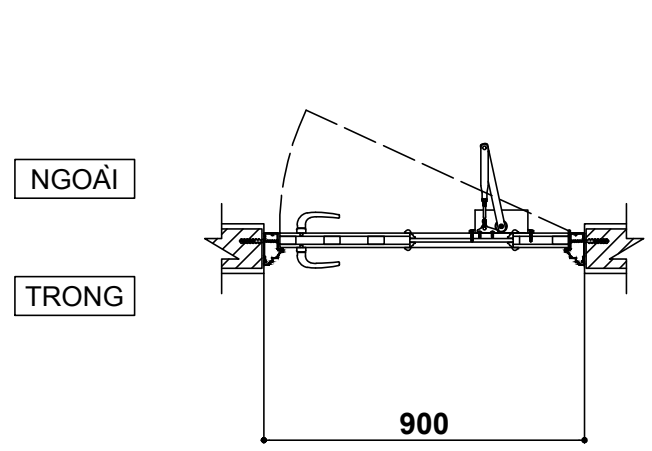

**MẶT BẰNG**

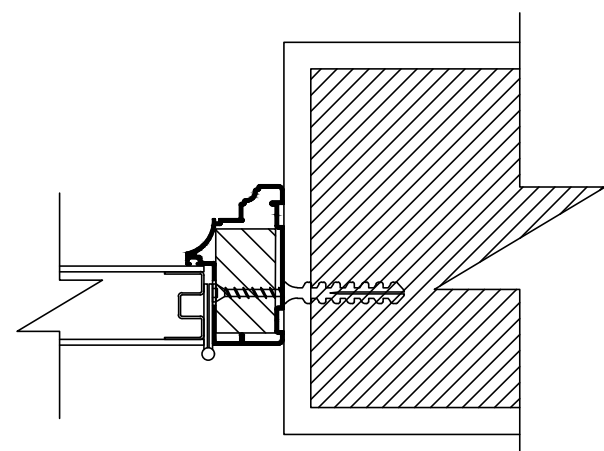

**CT- 01**

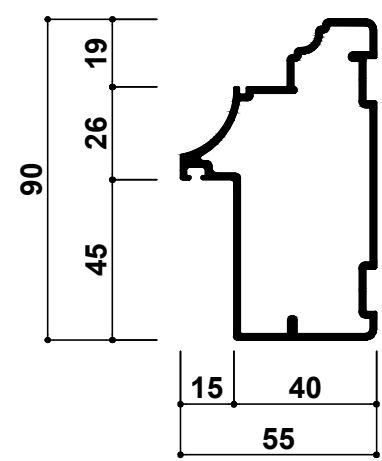

**GHI CHÚ:**

- Cửa gỗ công nghiệp
- Vị trí: tầng 1,2,3
- Cửa phòng dự phòng
- Cửa phòng dụng cụ
- (xem thêm bản spec)

**D4**

**DỰ ÁN**

**KHU PHỨC HỢP  
GIÁO DỤC QUỐC TẾ SINGAPORE  
GIAI ĐOẠN 2**

Địa điểm: Khu đô thị dịch vụ Hùng Thắng  
phường Hùng Thắng, TP. Hạ Long, Tỉnh Quảng Ninh

**CHỦ ĐẦU TƯ**

**CTY CỔ PHẦN VÀ TƯ VẤN ĐẦU TƯ PEGASUS**

**TƯ VẤN GIÁM SÁT:**

**CÔNG TY CỔ PHẦN TƯ VẤN CÔNG NGHỆ, THIẾT  
BỊ VÀ KIỂM ĐỊNH XÂY DỰNG - CONINCO**

Địa điểm: Số 4, phố Tôn Thất Tùng, quận Đống Đa, Hà Nội  
Điện thoại: (04) 38523706 - Fax: (04) 35741231  
Email: conincohn@coninco.com.vn

**NHÀ THẦU THI CÔNG:**

**NHHA**

Địa chỉ: C41- KHU TÁI ĐỊNH CƯ- KHU ĐÔ THỊ  
DƯƠNG NỘI, HÀ ĐÔNG, HÀ NỘI  
ADDRESS: LOT C41- RESETTLEMENT AREA, DUONG  
NOI NEW URBAN, HA DONG DIST., HANOI

**CHỈ HUY CÔNG TRƯỜNG**

**NGƯỜI LẬP**


**HỒ SƠ:**

**BẢN VẼ SHOP**

**TÊN BẢN VẼ**

**CHI TIẾT CỬA DW**

<b>BẢN VẼ SỐ</b>	
<b>NGÀY HOÀN THÀNH</b>	03/2018

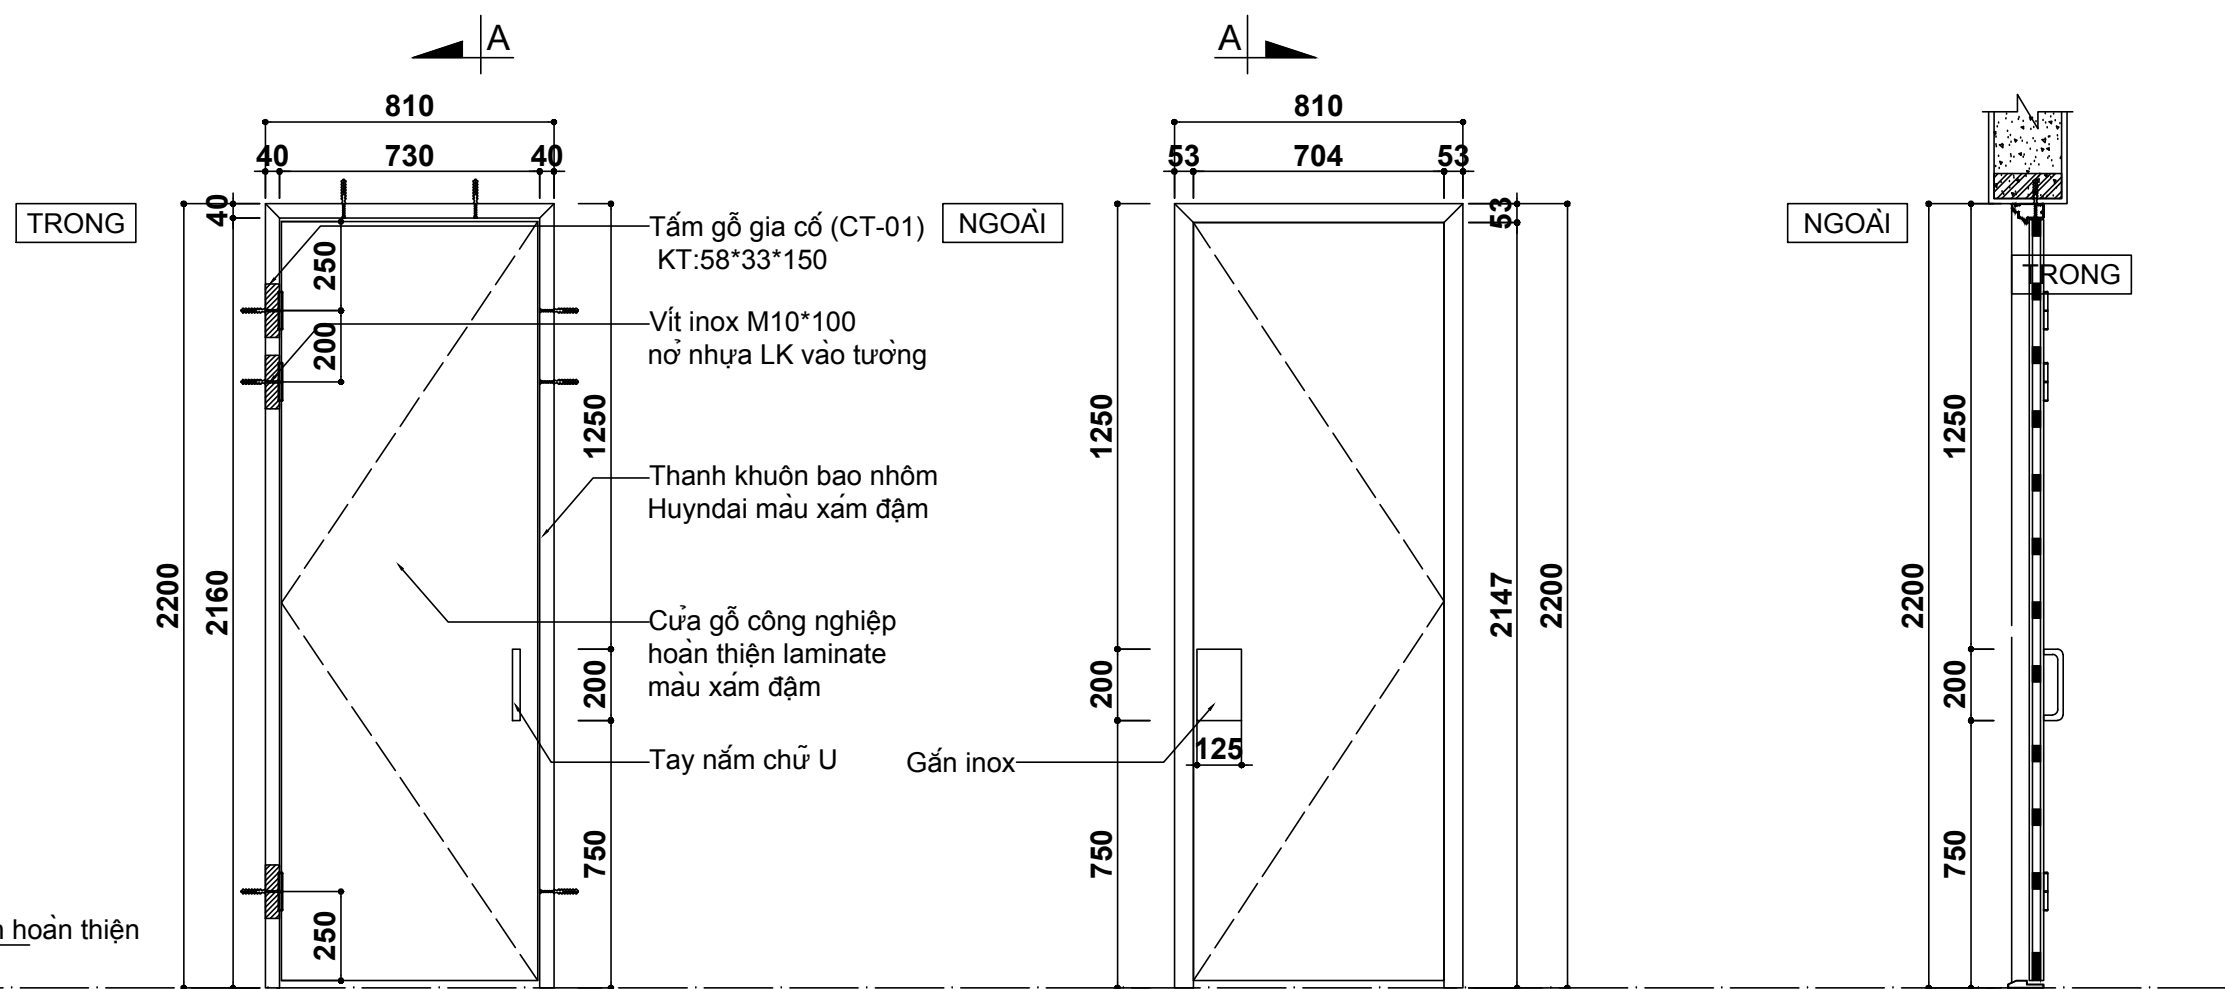


**MẶT ĐỨNG**


**MẶT BÊN**

NGOÀI


TRONG

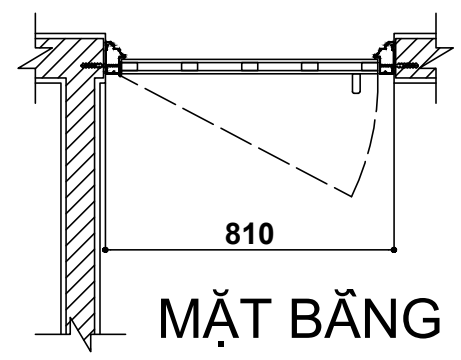

**MẶT BẰNG**

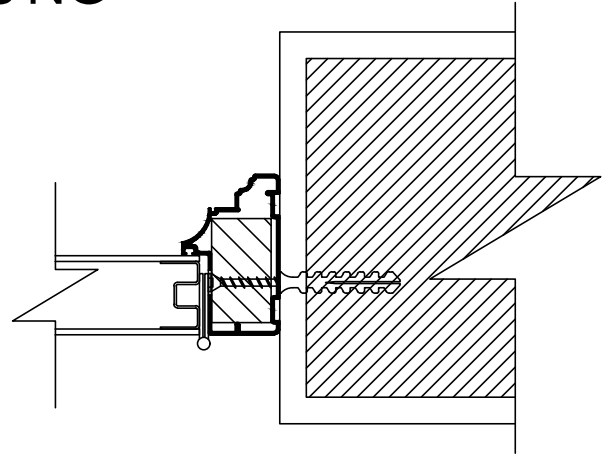

**CT-01**

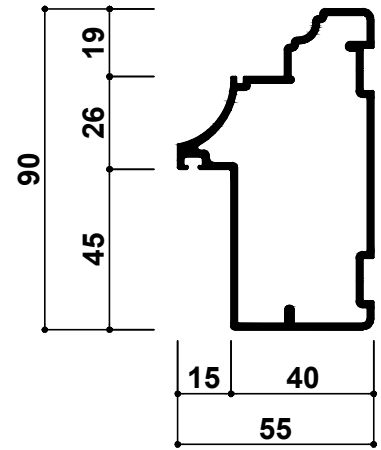

**GHI CHÚ:**

- Cửa gỗ công nghiệp  
- Vị trí: Tầng 1,2,3 - Khu vệ sinh  
(xem thêm bản spec)

**DW**

DỰ ÁN

**KHU PHỨC HỢP  
GIÁO DỤC QUỐC TẾ SINGAPORE  
GIAI ĐOẠN 2**

Địa điểm: Khu đô thị dịch vụ Hùng Thắng  
phường Hùng Thắng, TP. Hạ Long, Tỉnh Quảng Ninh

CHỦ ĐẦU TƯ

CTY CỔ PHẦN VÀ TƯ VẤN ĐẦU TƯ PEGASUS

TƯ VẤN GIÁM SÁT:

**CÔNG TY CỔ PHẦN TƯ VẤN CÔNG NGHỆ, THIẾT  
BỊ VÀ KIỂM ĐỊNH XÂY DỰNG - CONINCO**

Địa điểm: Số 4, phố Tôn Thất Tùng, quận Đống Đa, Hà Nội  
Điện thoại: (04) 38523706 - Fax: (04) 35741231  
Email: conincohn@coninco.com.vn

NHÀ THẦU THI CÔNG:



**NHHA**

Địa chỉ: C41- KHU TÁI ĐỊNH CƯ- KHU ĐÔ THỊ  
DƯƠNG NỘI, HÀ ĐÔNG, HÀ NỘI  
ADDRESS: LOT C41- RESETTLEMENT AREA, DUONG  
NOI NEW URBAN, HA DONG DIST., HANOI

CHỈ HUY CÔNG TRƯỜNG

NGƯỜI LẬP


HỒ SƠ:

BẢN VẼ SHOP

TÊN BẢN VẼ


CHI TIẾT CỬA D5

BẢN VẼ SỐ	
NGÀY HOÀN THÀNH	03/2018

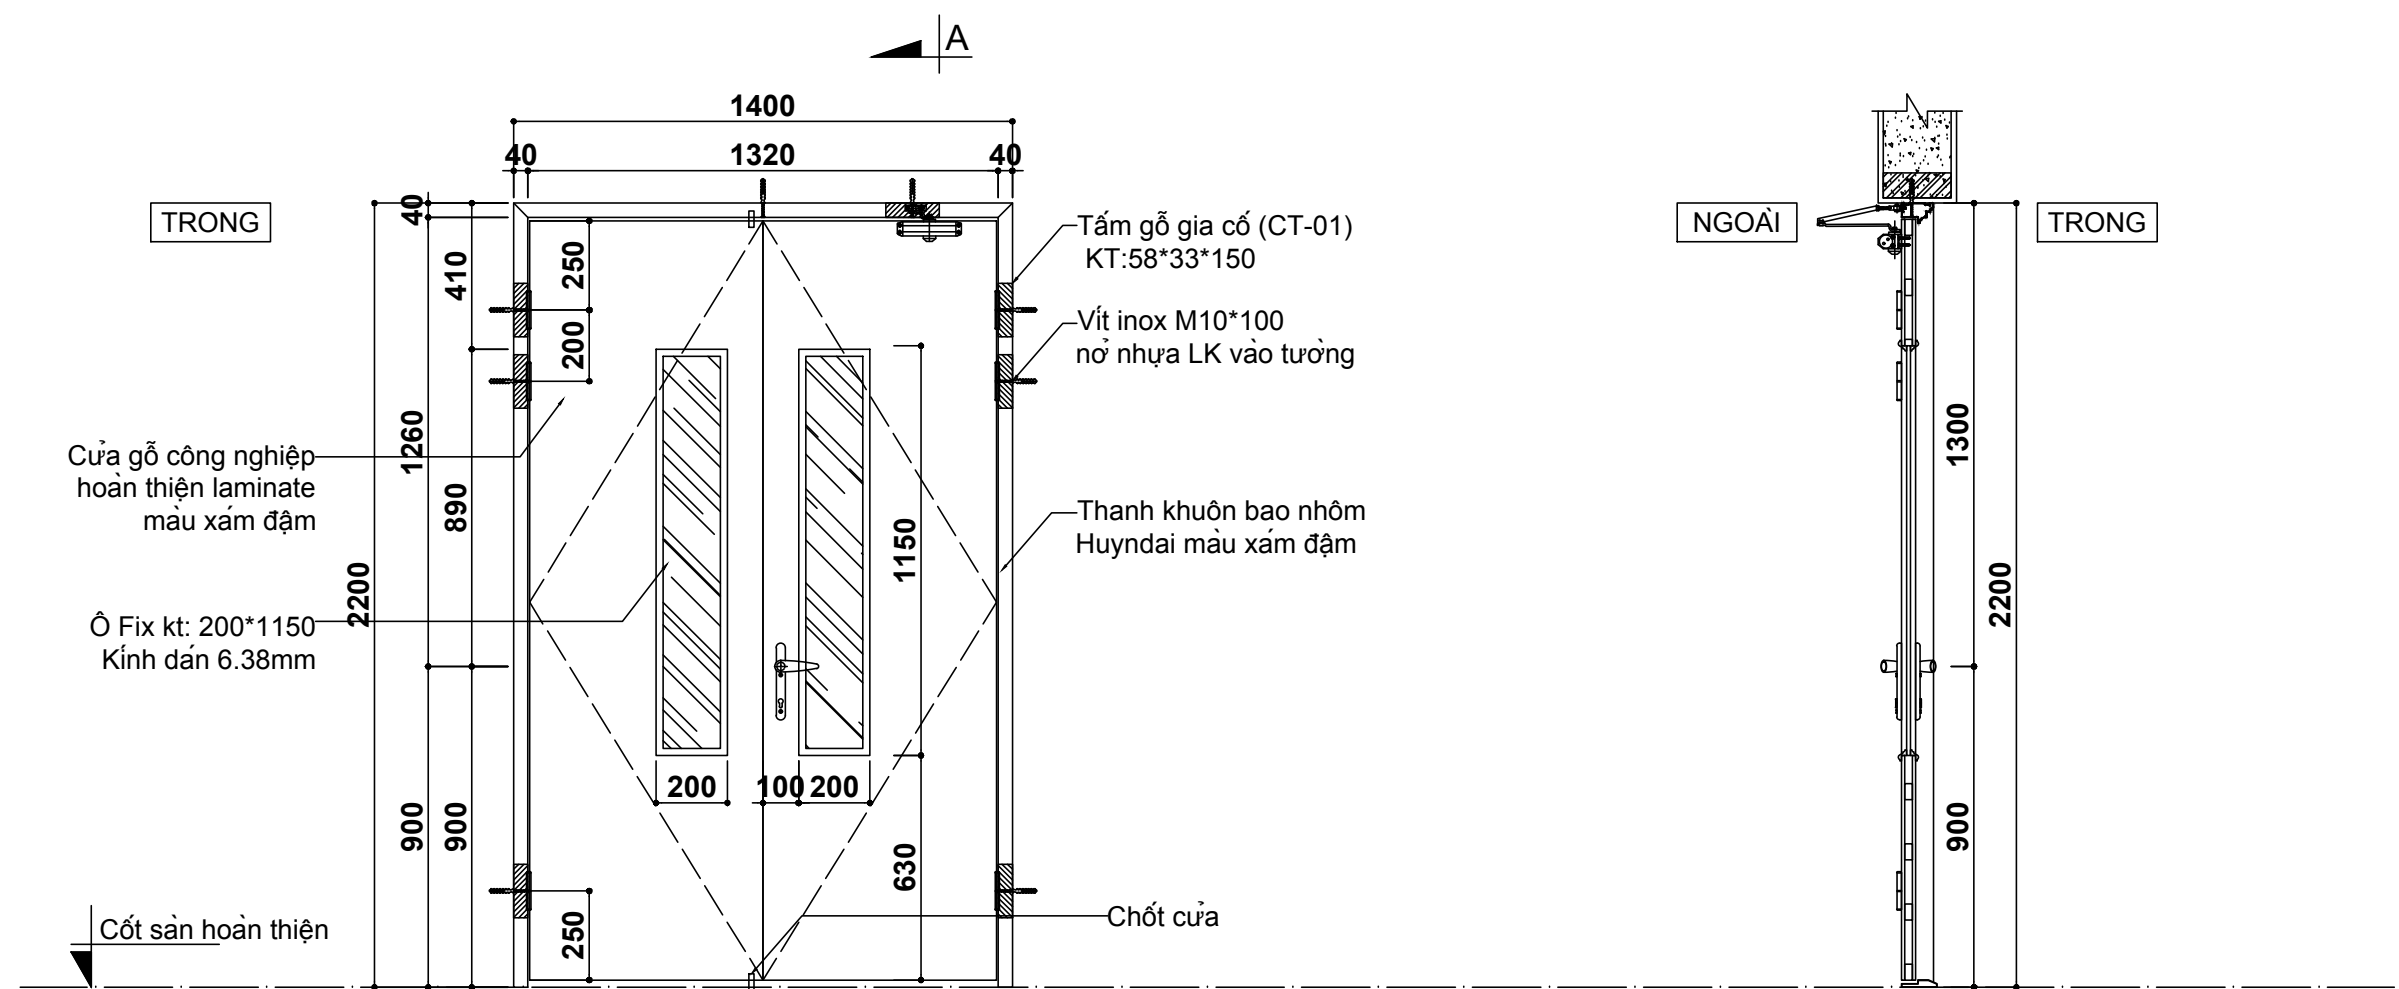

MẶT ĐƯƠNG

MẶT BÊN

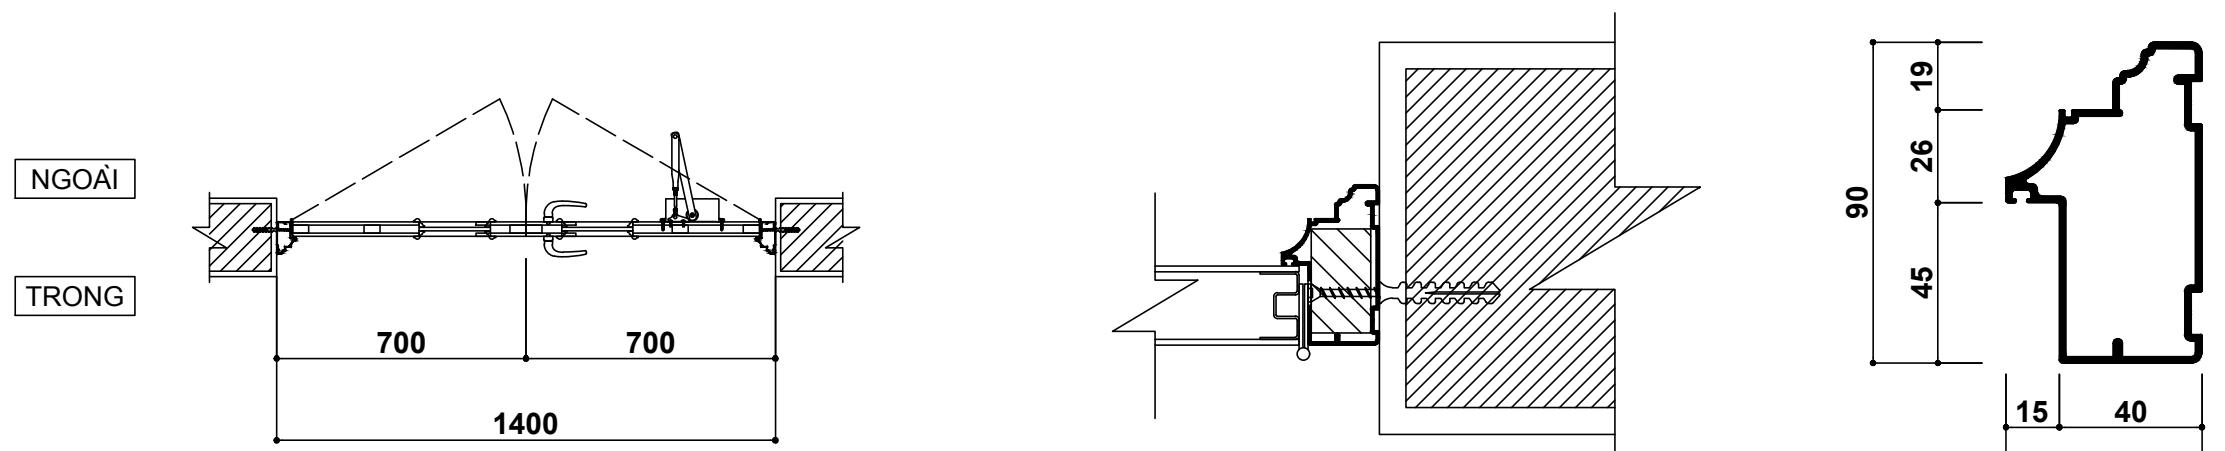

MẶT BẰNG

CT-01

**GHI CHÚ:**

- Cửa gỗ công nghiệp 2 cánh
- Vị trí:  
Tầng 3 - cửa phòng chuẩn bị  
(xem thêm bản spec)

**D5**

DỰ ÁN

**KHU PHỨC HỢP  
GIÁO DỤC QUỐC TẾ SINGAPORE  
GIAI ĐOẠN 2**

Địa điểm: Khu đô thị dịch vụ Hùng Thắng  
phường Hùng Thắng, TP. Hạ Long, Tỉnh Quảng Ninh

CHỦ ĐẦU TƯ

CTY CỔ PHẦN VÀ TƯ VẤN ĐẦU TƯ PEGASUS

TƯ VẤN GIÁM SÁT:

**CÔNG TY CỔ PHẦN TƯ VẤN CÔNG NGHỆ, THIẾT  
BỊ VÀ KIỂM ĐỊNH XÂY DỰNG - CONINCO**

Địa điểm: Số 4, phố Tôn Thất Tùng, quận Đống Đa, Hà Nội  
Điện thoại: (04) 38523706 - Fax: (04) 35741231  
Email: conincohn@coninco.com.vn

NHÀ THẦU THI CÔNG:



Địa chỉ: C41- KHU TÁI ĐỊNH CƯ- KHU ĐÔ THỊ  
DƯƠNG NỘI, HÀ ĐÔNG, HÀ NỘI  
ADDRESS: LOT C41- RESETTLEMENT AREA, DUONG  
NOI NEW URBAN, HA DONG DIST., HANOI

CHỈ HUY CÔNG TRƯỜNG

NGƯỜI LẬP

HỒ SƠ:

BẢN VẼ SHOP




TÊN BẢN VẼ

**CHI TIẾT CỬA D2**

BẢN VẼ SỐ

NGÀY HOÀN THÀNH


03/2018

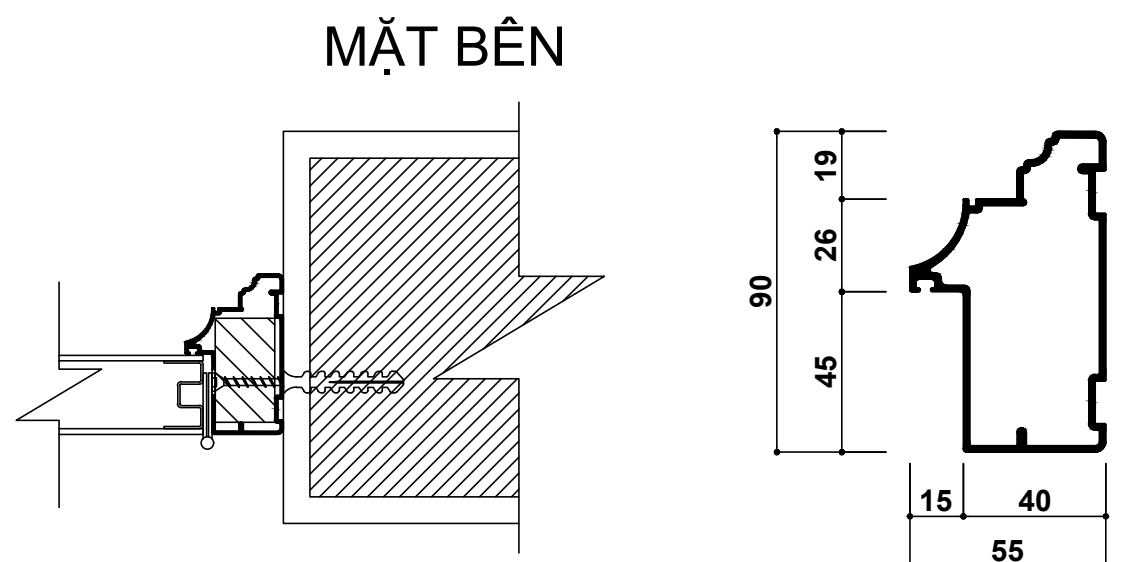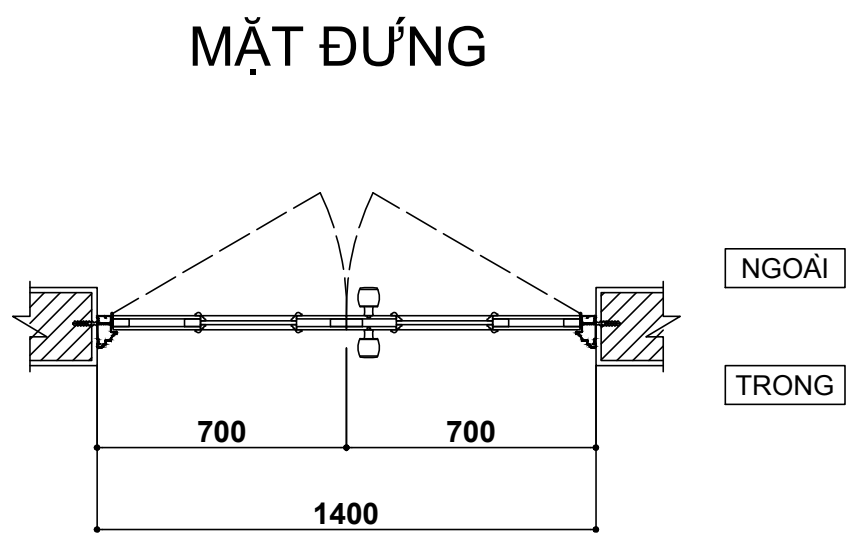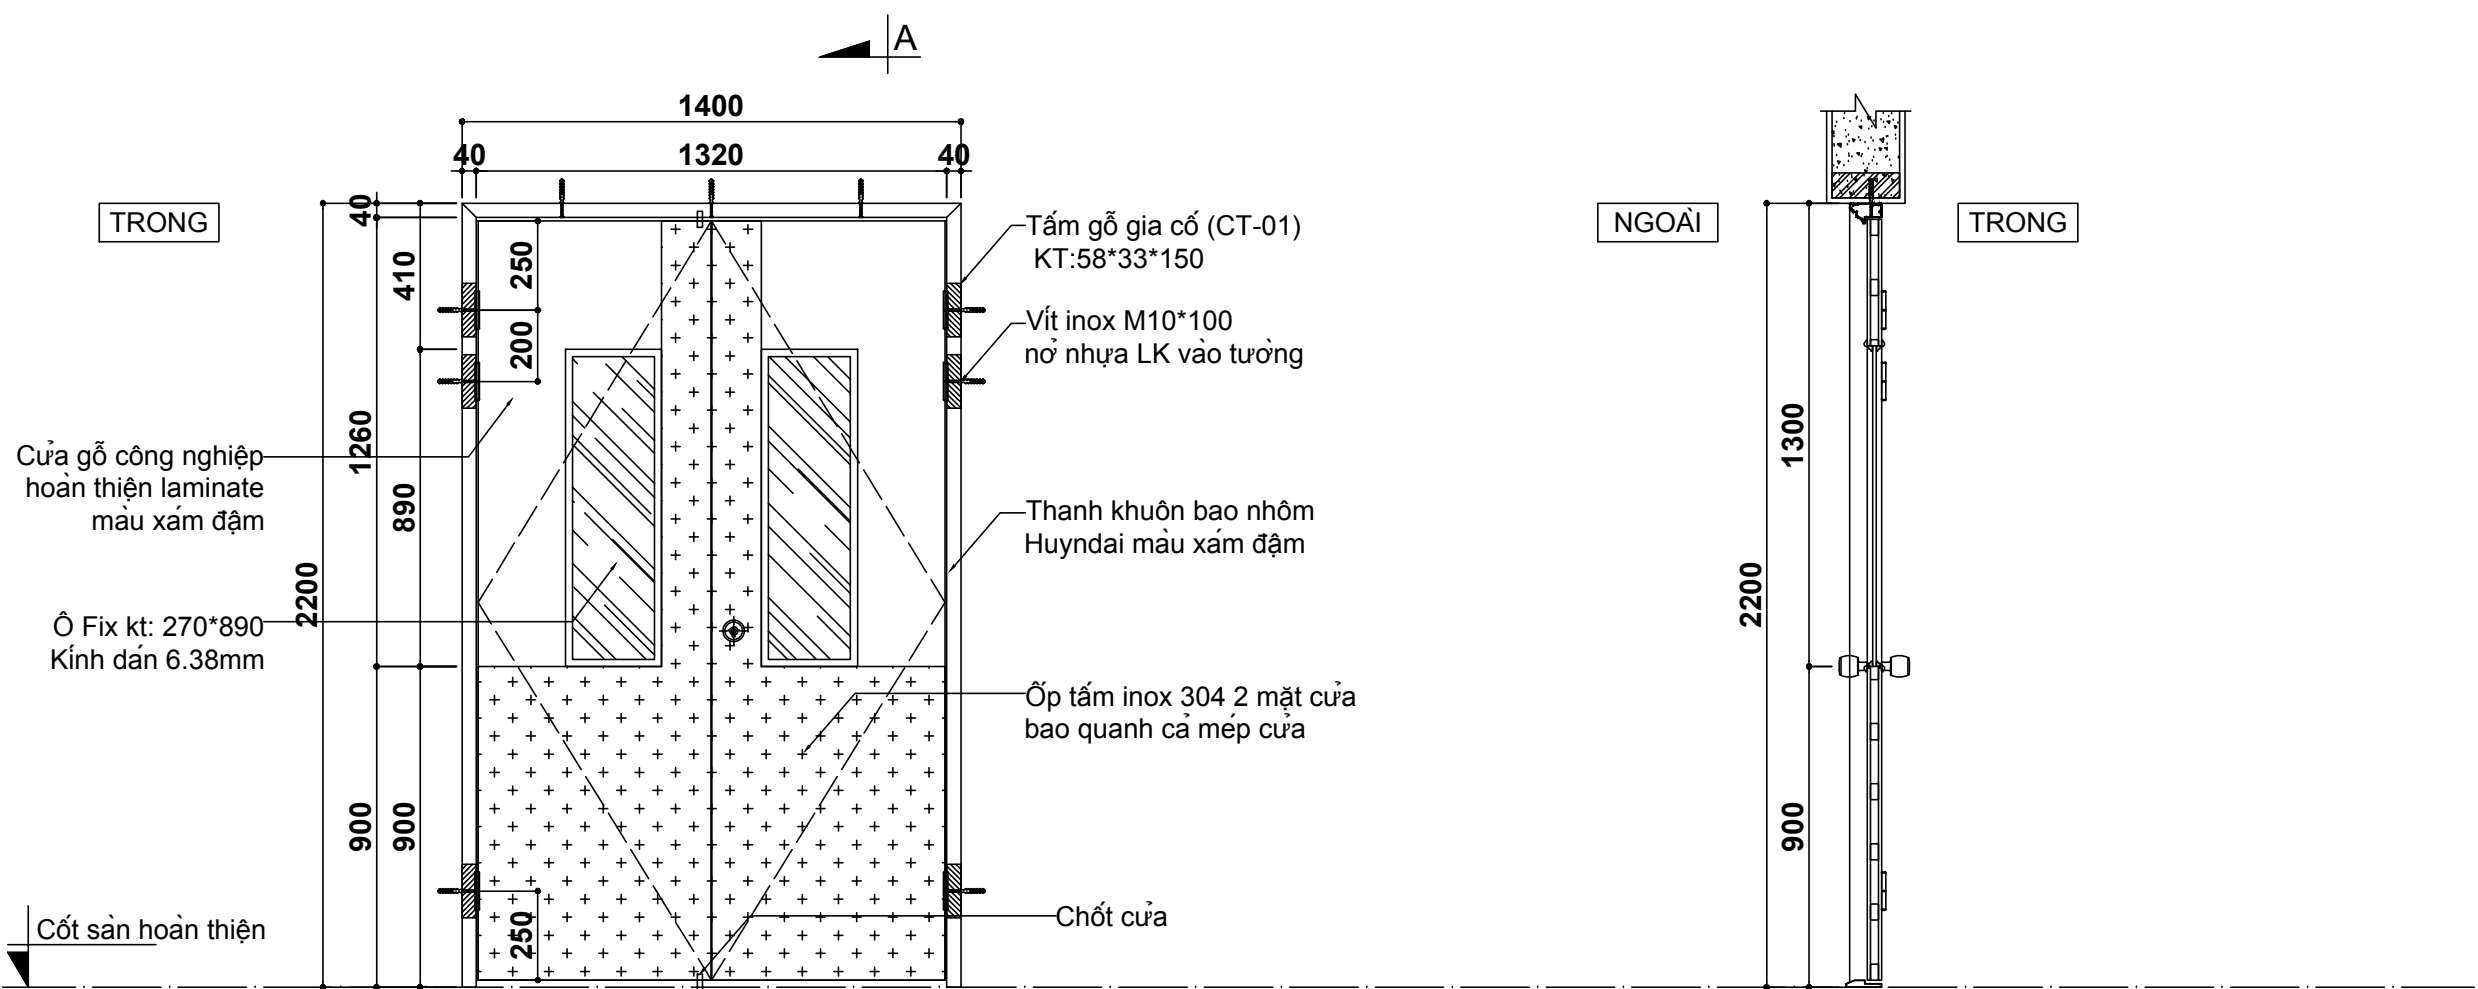


**GHI CHÚ:**

- Cửa gỗ công nghiệp 2 cánh
- Vị trí: tầng 1 - khu bếp (xem thêm bản spec)

**D2**

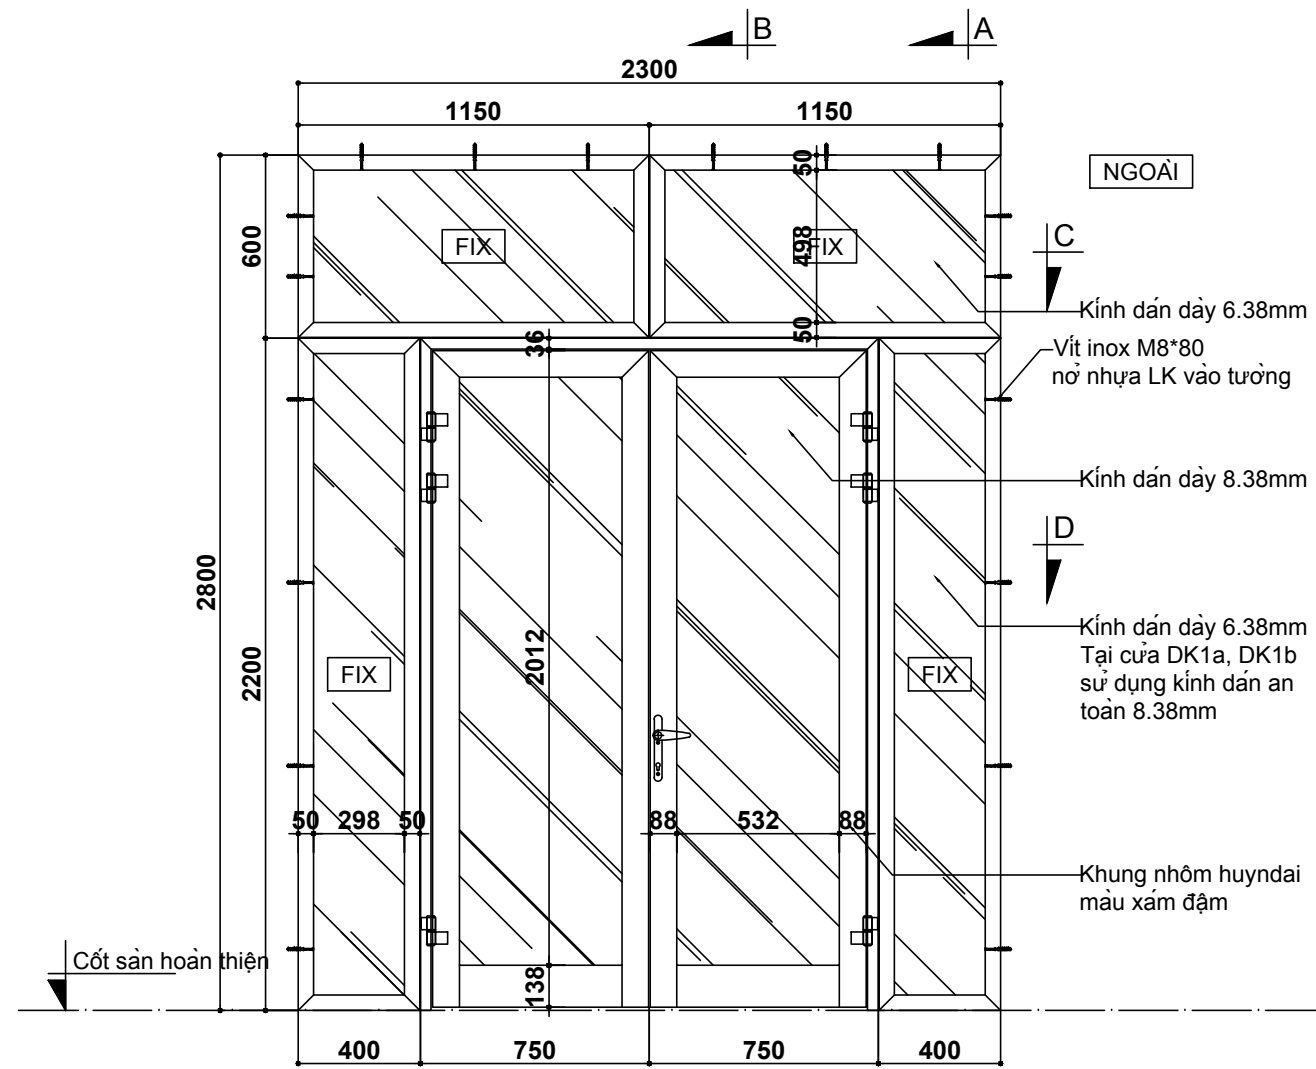


MẶT ĐỨNG

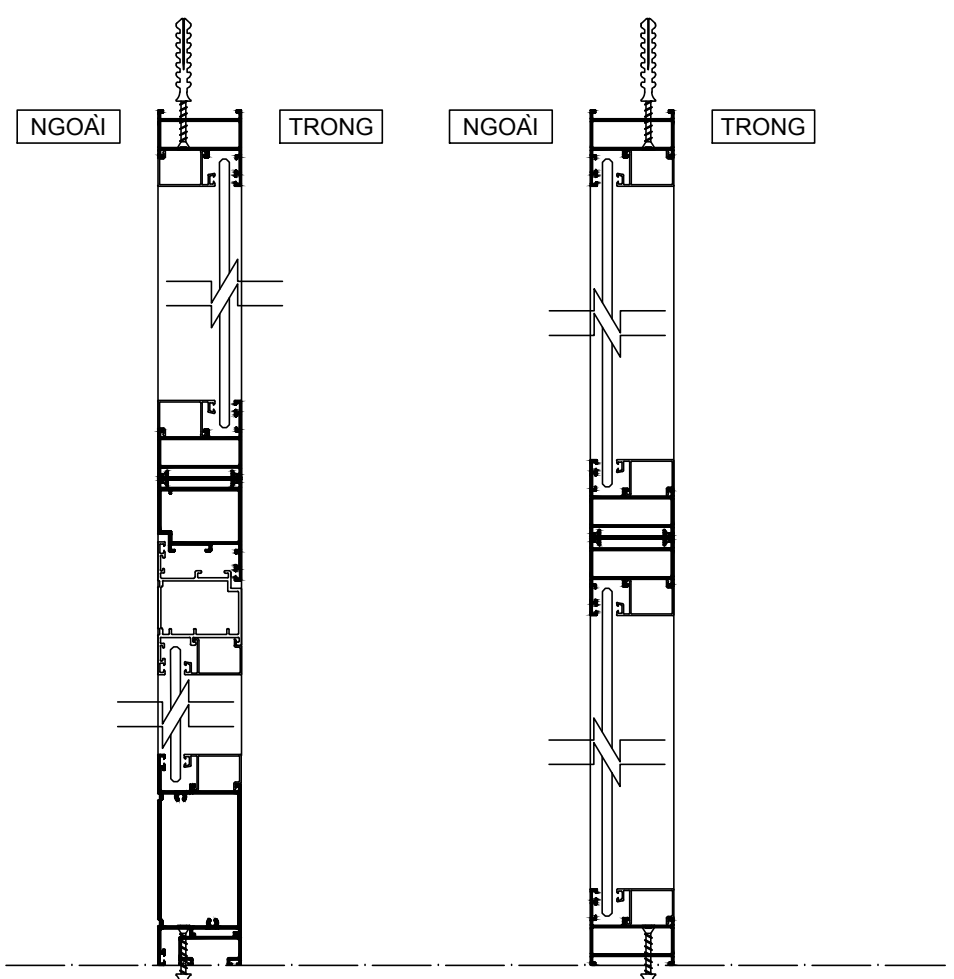


CẮT B-B

CẮT A-A

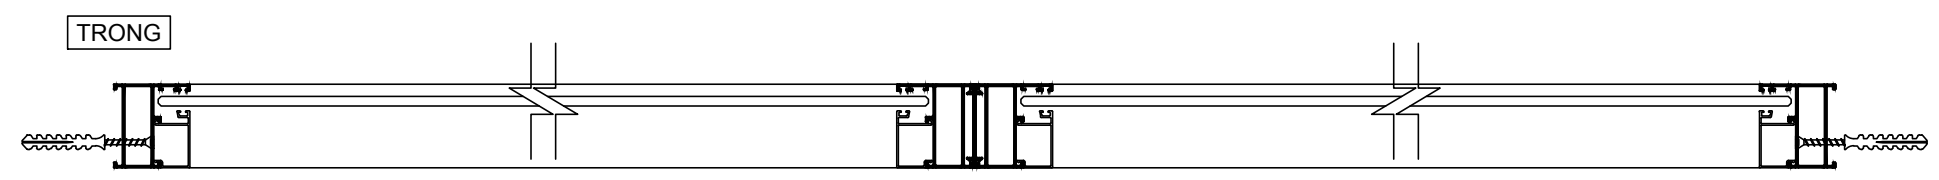

CẮT C-C

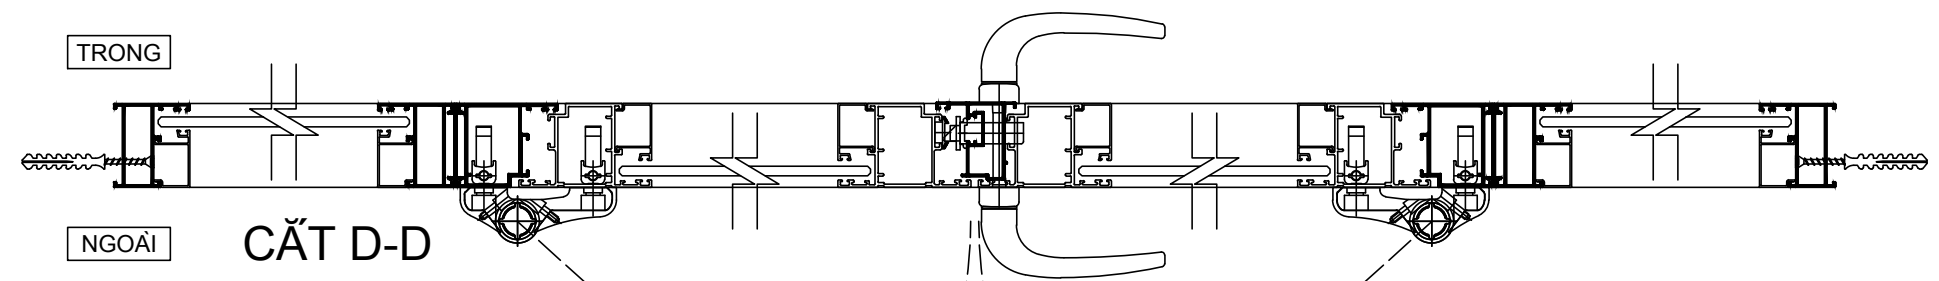

CẮT D-D

**GHI CHÚ:**  
 - Cửa nhôm kính  
 - Vị trí: tầng 1 - cangteen  
 - Cửa tương tự : DK1a, DK1b - tầng 3 phòng đa năng  
 (xem thêm bản spec)

**DK1**

DỰ ÁN  
**KHU PHỨC HỢP  
 GIÁO DỤC QUỐC TẾ SINGAPORE  
 GIAI ĐOẠN 2**  
 Địa điểm: Khu đô thị dịch vụ Hùng Thắng  
 phường Hùng Thắng, TP. Hạ Long, Tỉnh Quảng Ninh

CHỦ ĐẦU TƯ  
**CTY CỔ PHẦN VÀ TƯ VẤN ĐẦU TƯ PEGASUS**

TƯ VẤN GIÁM SÁT:

**CÔNG TY CỔ PHẦN TƯ VẤN CÔNG NGHỆ, THIẾT  
 BỊ VÀ KIỂM ĐỊNH XÂY DỰNG - CONINCO**  
 Địa điểm: Số 4, phố Tôn Thất Tùng, quận Đống Đa, Hà Nội  
 Điện thoại: (04) 38523706 - Fax: (04) 35741231  
 Email: conincohn@coninco.com.vn

NHÀ THẦU THI CÔNG:

Địa chỉ: C41- KHU TÁI ĐỊNH CƯ- KHU ĐÔ THỊ  
 DƯƠNG NỘI, HÀ ĐÔNG, HÀ NỘI  
 ADDRESS: LOT C41- RESETTLEMENT AREA, DUONG  
 NOI NEW URBAN, HA DONG DIST., HANOI

CHỈ HUY CÔNG TRƯỜNG

NGƯỜI LẬP

HỒ SƠ:  
 BẢN VẼ SHOP

TÊN BẢN VẼ  
**CHI TIẾT CỬA DK1**

BẢN VẼ SỐ	
NGÀY HOÀN THÀNH	03/2018



DỰ ÁN

**KHU PHỨC HỢP  
GIÁO DỤC QUỐC TẾ SINGAPORE  
GIAI ĐOẠN 2**

Địa điểm: Khu đô thị dịch vụ Hùng Thắng  
phường Hùng Thắng, TP. Hạ Long, Tỉnh Quảng Ninh

CHỦ ĐẦU TƯ

**CTY CỔ PHẦN VÀ TƯ VẤN ĐẦU TƯ PEGASUS**

TƯ VẤN GIÁM SÁT:

**CÔNG TY CỔ PHẦN TƯ VẤN CÔNG NGHỆ, THIẾT  
BỊ VÀ KIỂM ĐỊNH XÂY DỰNG - CONINCO**

Địa điểm: Số 4, phố Tôn Thất Tùng, quận Đống Đa, Hà Nội  
Điện thoại: (04) 38523706 - Fax: (04) 35741231  
Email: conincohn@coninco.com.vn

NHÀ THẦU THI CÔNG:



Địa chỉ: C41- KHU TÁI ĐỊNH CƯ- KHU ĐÔ THỊ  
DƯƠNG NỘI, HÀ ĐÔNG, HÀ NỘI  
ADDRESS: LOT C41- RESETTLEMENT AREA, DUONG  
NOI NEW URBAN, HA DONG DIST., HANOI

CHỈ HUY CÔNG TRƯỜNG

NGƯỜI LẬP

HỒ SƠ:

BẢN VẼ SHOP




TÊN BẢN VẼ

**CHI TIẾT CỬA DK2**

BẢN VẼ SỐ


NGÀY HOÀN THÀNH

03/2018

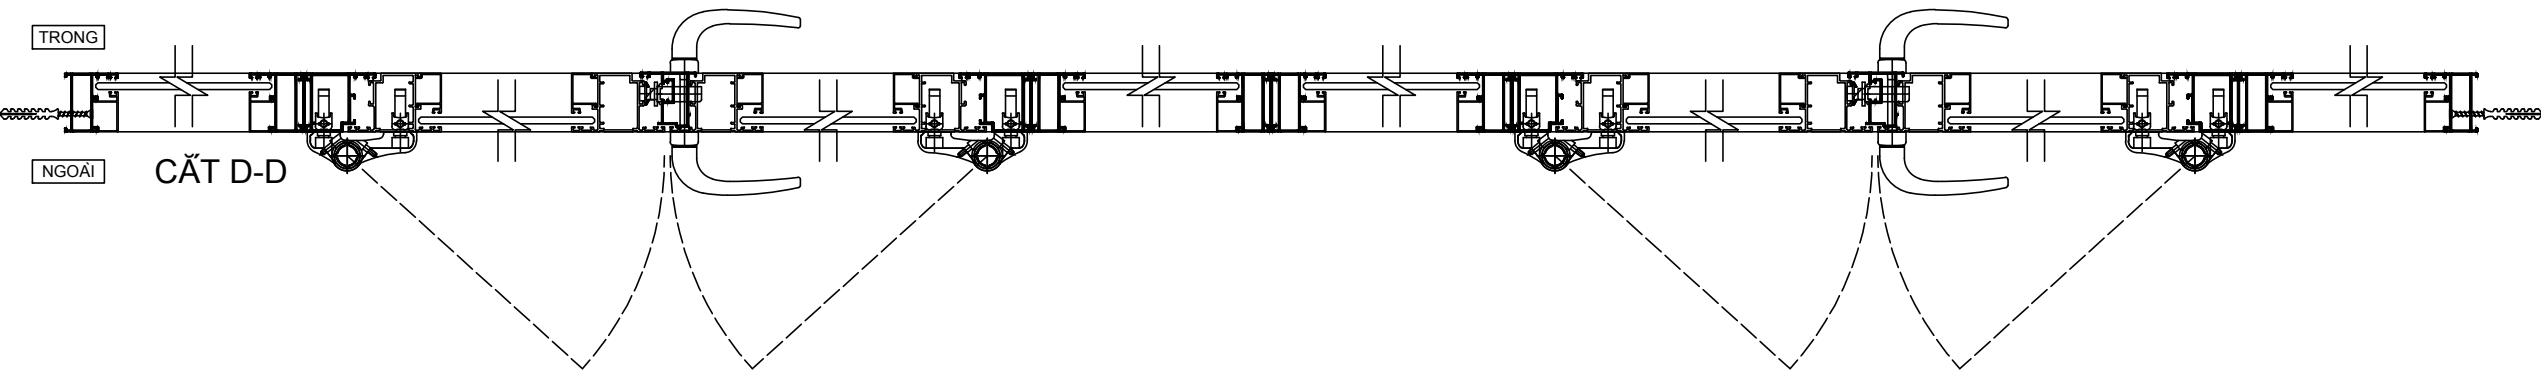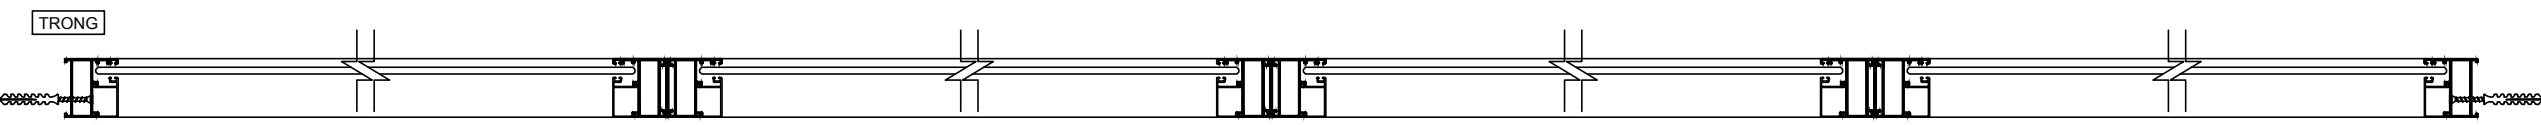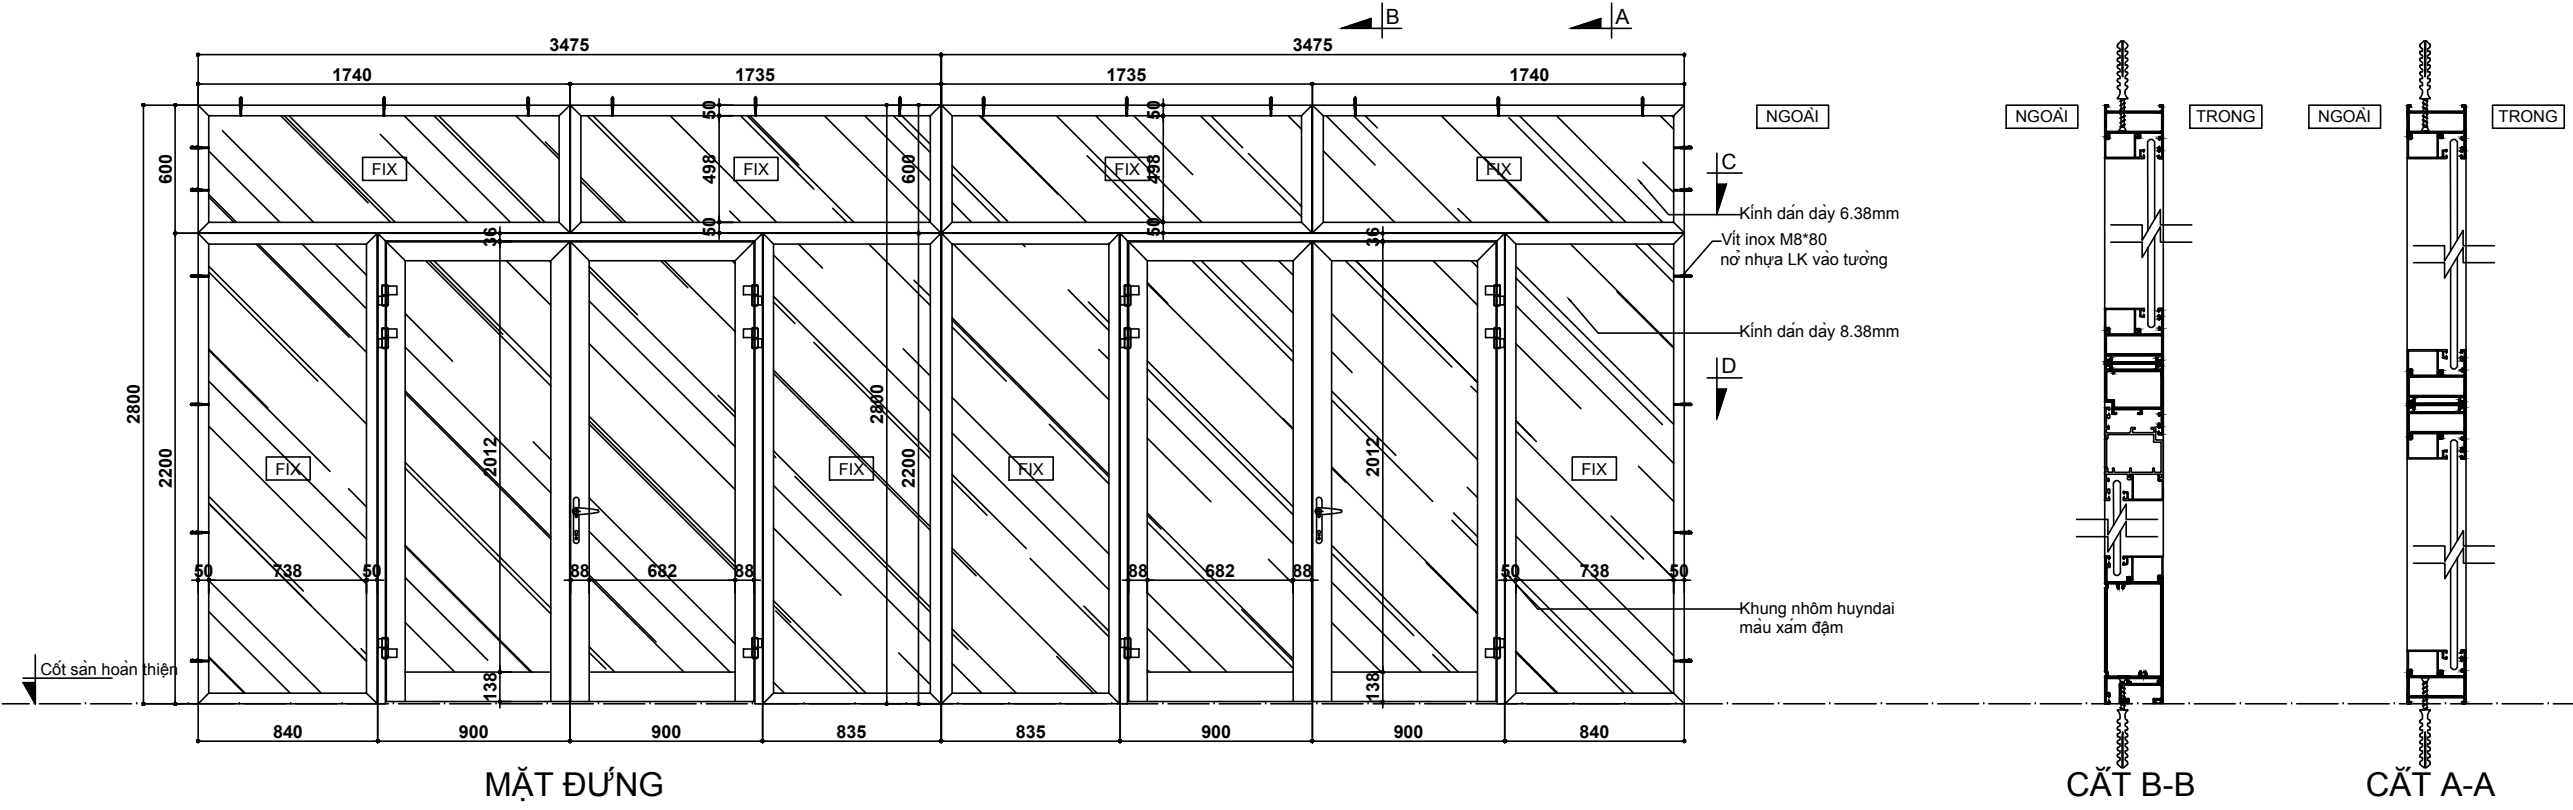

**GHI CHÚ:**  
 - Cửa nhôm kính  
 - Cửa tương tự : DK2a - tầng 1  
 - Vị trí: tầng 1 - khu cangteen  
 (xem thêm bản spec)


**DK2**

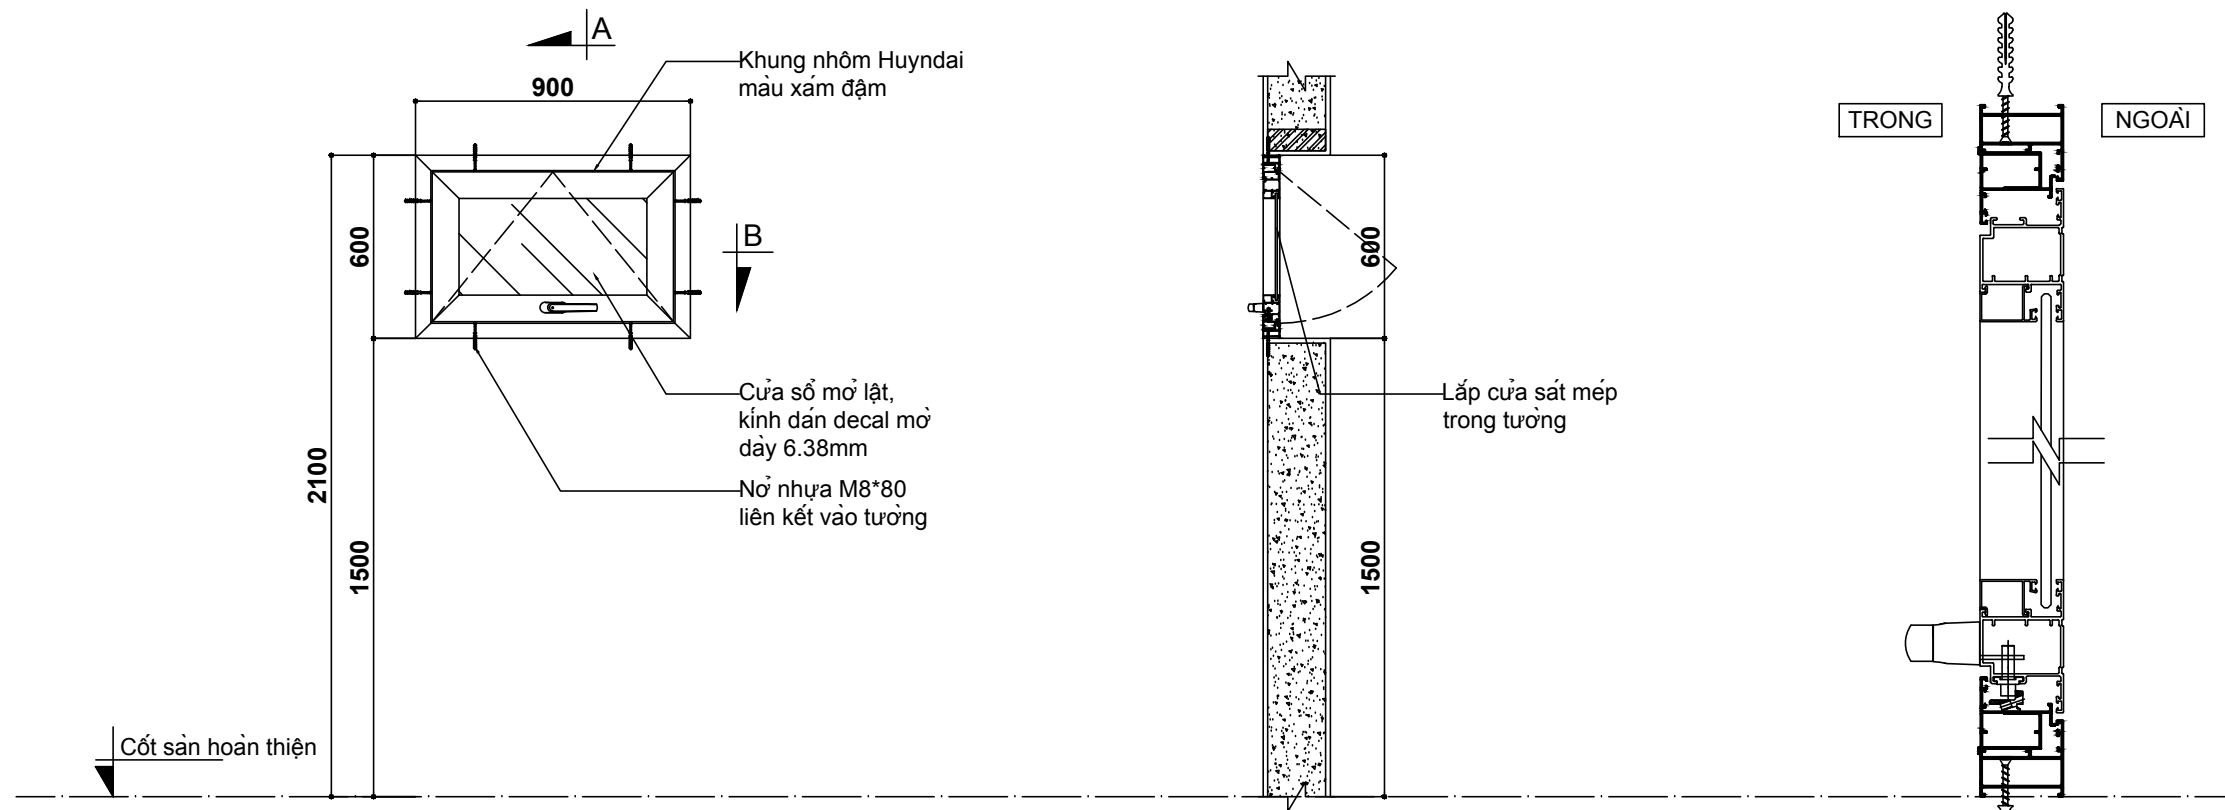

MẶT ĐƯƠNG

MẶT BÊN

CẮT A-A

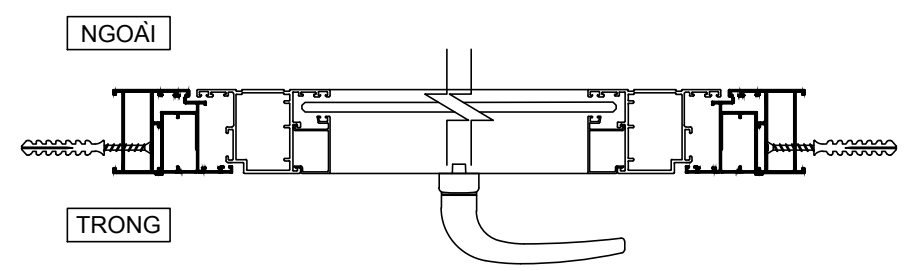

CẮT B-B

Cốt sàn hoàn thiện

TRONG

NGOÀI

NGOÀI

TRONG

**GHI CHÚ:**

- Cửa sổ nhôm kính
- Vị trí: tầng 1,2,3 - khu vệ sinh (xem thêm bản spec)

**SW1**

DỰ ÁN  
**KHU PHỨC HỢP GIÁO DỤC QUỐC TẾ SINGAPORE GIAI ĐOẠN 2**  
Địa điểm: Khu đô thị dịch vụ Hùng Thắng phường Hùng Thắng, TP. Hạ Long, Tỉnh Quảng Ninh

CHỦ ĐẦU TƯ  
**CTY CỔ PHẦN VÀ TƯ VẤN ĐẦU TƯ PEGASUS**

TƯ VẤN GIÁM SÁT:  
**CÔNG TY CỔ PHẦN TƯ VẤN CÔNG NGHỆ, THIẾT BỊ VÀ KIỂM ĐỊNH XÂY DỰNG - CONINCO**  
Địa điểm: Số 4, phố Tôn Thất Tùng, quận Đống Đa, Hà Nội  
Điện thoại: (04) 38523706 - Fax: (04) 35741231  
Email: conincohn@coninco.com.vn

NHÀ THẦU THI CÔNG:  
  
**NHHA**  
Địa chỉ: C41- KHU TÁI ĐỊNH CƯ- KHU ĐÔ THỊ DƯƠNG NỘI, HÀ ĐÔNG, HÀ NỘI  
ADDRESS: LOT C41- RESETTLEMENT AREA, DƯƠNG NỘI NEW URBAN, HA DONG DIST., HANOI


CHỈ HUY CÔNG TRƯỜNG

NGƯỜI LẬP

HỒ SƠ:  
BẢN VẼ SHOP


TÊN BẢN VẼ  
CHI TIẾT CỬA SW1

BẢN VẼ SỐ	
NGÀY HOÀN THÀNH	03/2018

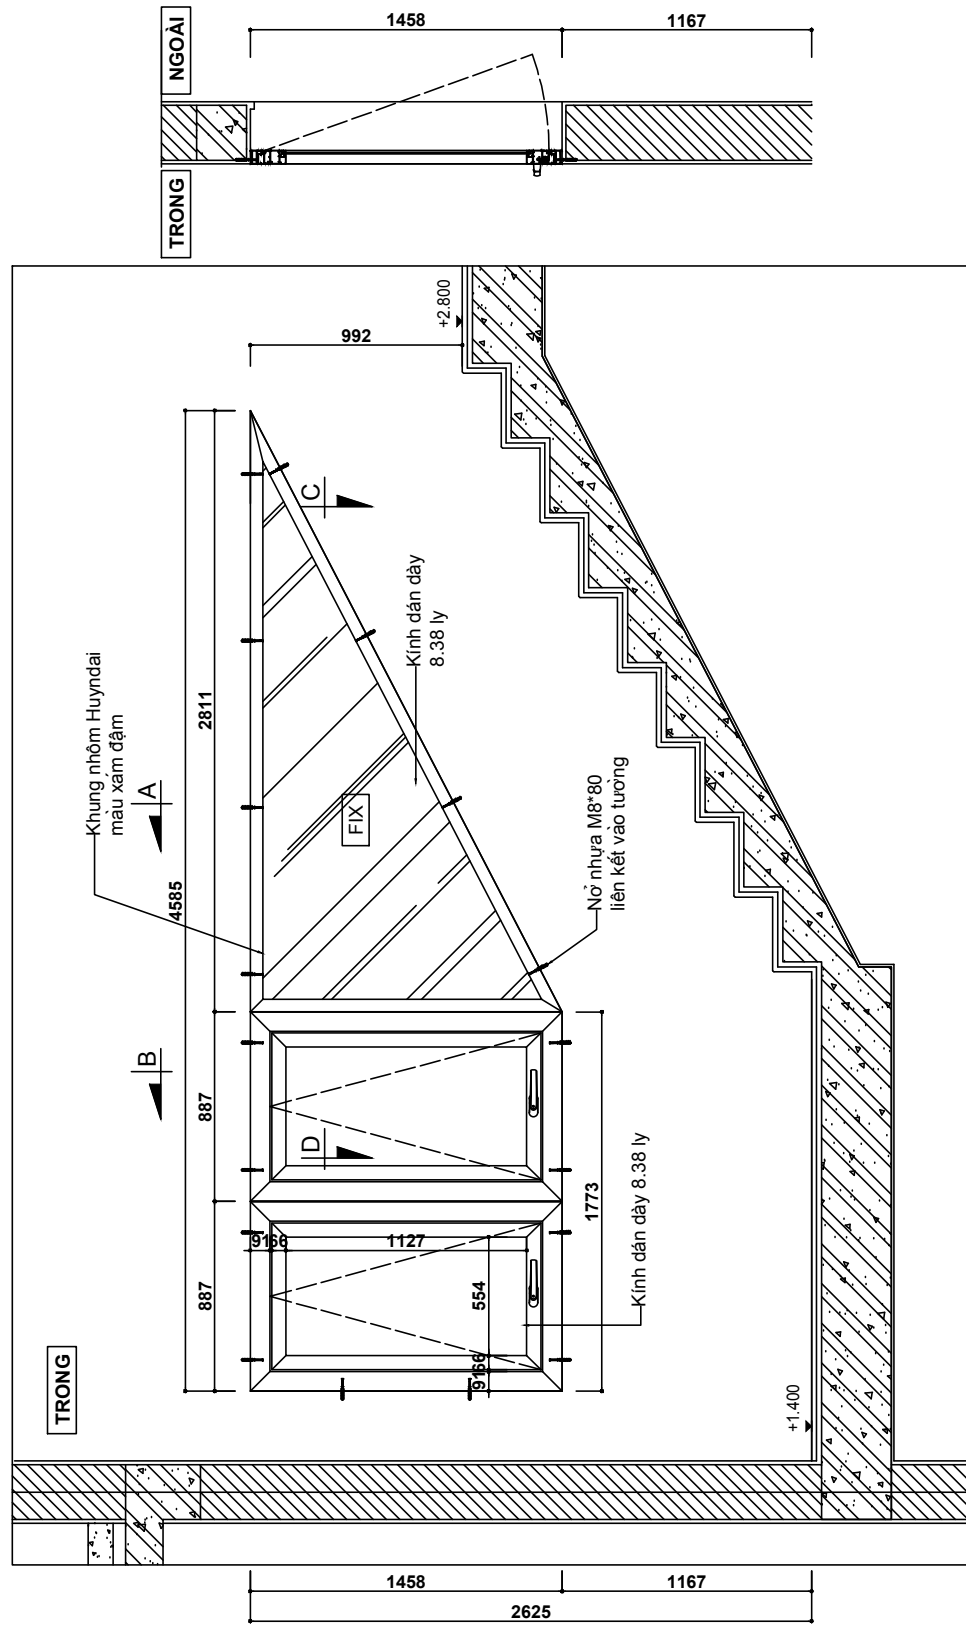


MẶT CẮT

MẶT ĐỨNG

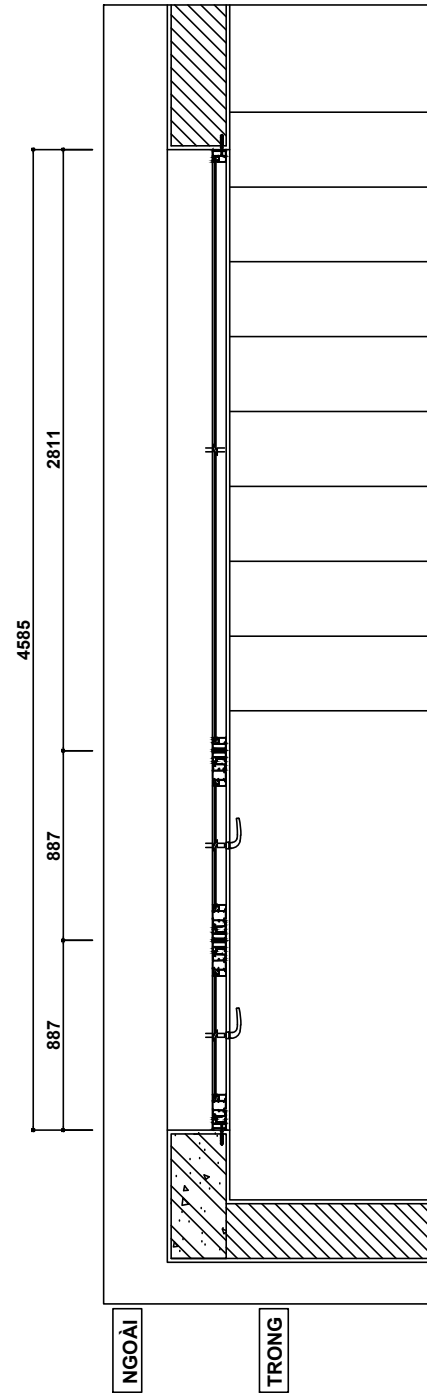

MẶT ĐỨNG

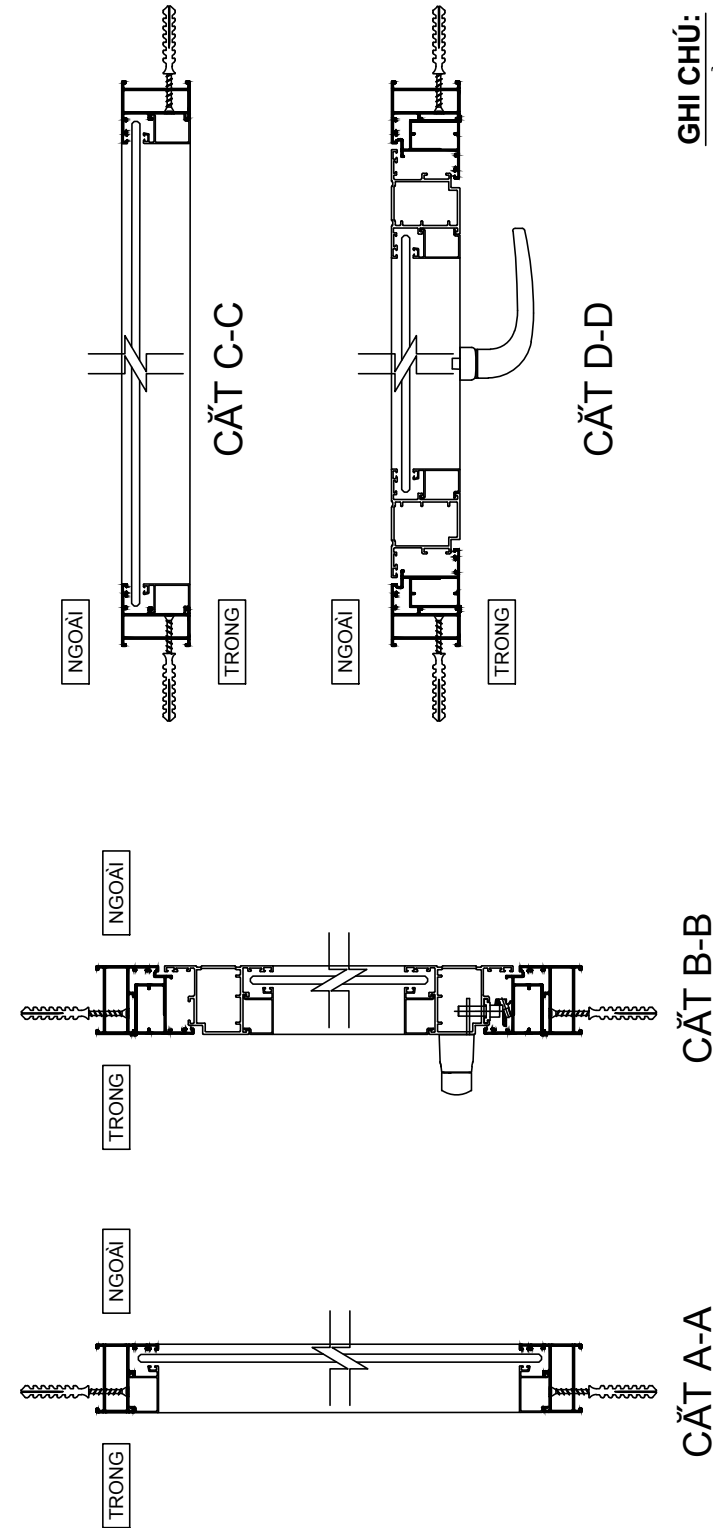

GHI CHÚ:

- Cửa sổ nhôm kính mờ hát + kính dán an toàn
- Vị trí: thang 3 vé tầng 1

S1

DỰ ÁN

KHU PHỨC HỢP  
GIÁO DỤC QUỐC TẾ SINGAPORE  
GIAI ĐOẠN 2

Địa điểm: Khu đô thị dịch vụ Hùng Thắng  
phường Hùng Thắng, TP. Hạ Long, Tỉnh Quảng Ninh

CHỦ ĐẦU TƯ

CTY CỔ PHẦN VÀ TƯ VẤN ĐẦU TƯ PEGASUS

TƯ VẤN GIÁM SÁT:

CÔNG TY CỔ PHẦN TƯ VẤN CÔNG NGHỆ, THIẾT  
BỊ VÀ KIỂM ĐỊNH XÂY DỰNG - CONINCO

Địa điểm: Số 4, phố Tôn Thất Tùng, quận Đống Đa, Hà Nội  
Điện thoại: (04) 38523706 - Fax: (04) 35741231  
Email: conincohn@coninco.com.vn

NHÀ THẦU THI CÔNG:



Địa chỉ: C41- KHU TÁI ĐỊNH CƯ- KHU ĐÔ THỊ  
DƯƠNG NỘI, HÀ ĐÔNG, HÀ NỘI  
ADDRESS: LOT C41- RESETTLEMENT AREA, DUONG  
NOI NEW URBAN, HA DONG DIST., HANOI

CHỈ HUY CÔNG TRƯỜNG

NGƯỜI LẬP

HỒ SƠ:

BẢN VẼ SHOP


TÊN BẢN VẼ

CHI TIẾT CỬA S1

BẢN VẼ SỐ

NGÀY HOÀN THÀNH

03/2018

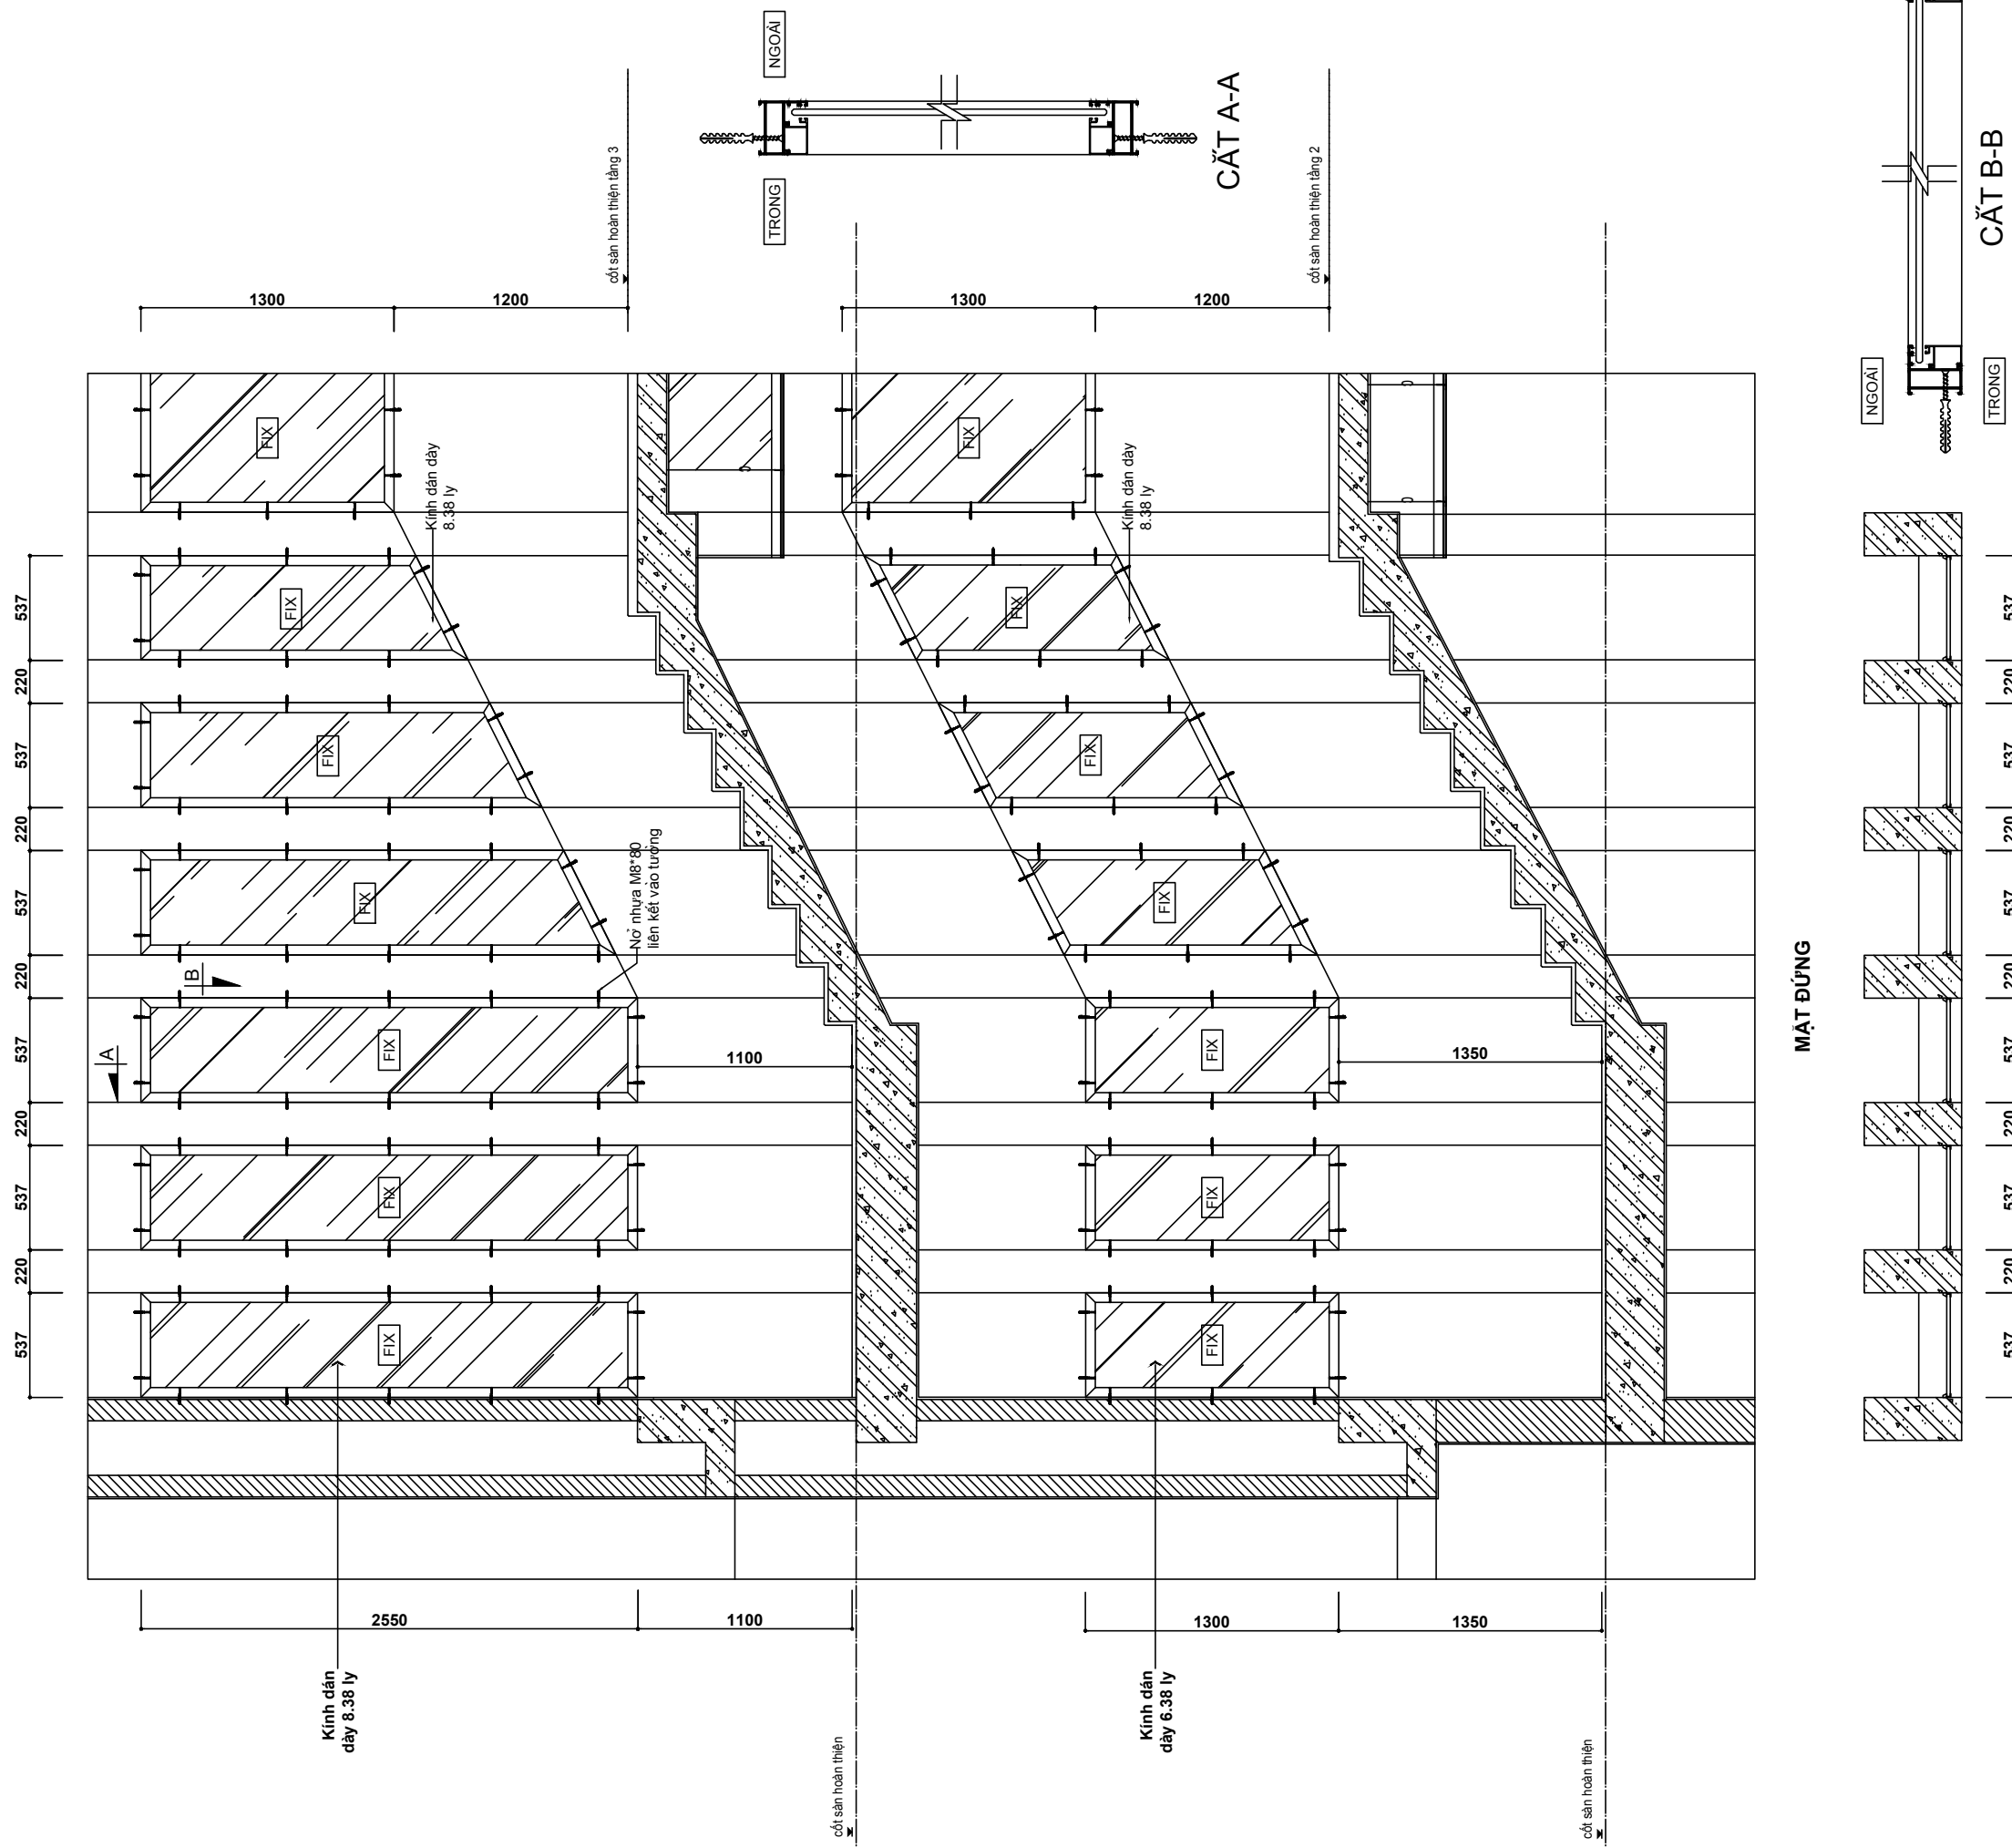

**GHI CHÚ:**  
 - Cửa sổ lắp vách kính  
 - Vị trí: Cầu thang 3 vé

**S2**

**DỰ ÁN**  
**KHU PHÚC HỢP**  
**GIÁO DỤC QUỐC TẾ SINGAPORE**  
**GIẢI ĐOẠN 2**  
 Địa điểm: Khu đô thị dịch vụ Hùng Thắng phường Hùng Thắng, TP. Hạ Long, Tỉnh Quảng Ninh

**CHỦ ĐẦU TƯ**  
**CTY CỔ PHẦN VÀ TƯ VẤN ĐẦU TƯ PEGASUS**

**TƯ VẤN GIÁM SÁT:**

**CÔNG TY CỔ PHẦN TƯ VẤN CÔNG NGHỆ, THIẾT BỊ VÀ KIỂM ĐỊNH XÂY DỰNG - CONINCO**  
 Địa điểm: Số 4, phố Tôn Thất Tùng, quận Đống Đa, Hà Nội  
 Điện thoại: (04) 38523706 - Fax: (04) 35741231  
 Email: conincohn@coninco.com.vn

**NHÀ THẦU THI CÔNG:**



**NHHA**  
 ĐỊA CHỈ: C41- KHU TÁI ĐỊNH CƯ- KHU ĐÔ THỊ DƯƠNG NỘI, HÀ ĐÔNG, HÀ NỘI  
 ADDRESS: LOT C41- RESETTLEMENT AREA, DUONG NOI NEW URBAN, HA DONG DIST., HANOI


**CHỈ HUY CÔNG TRƯỜNG**

**NGƯỜI LẬP**


**HỒ SƠ:**  
**BẢN VẼ SHOP**

**TÊN BẢN VẼ**  
**CHI TIẾT CỬA S2**



<b>BẢN VẼ SỐ</b>	
<b>NGÀY HOÀN THÀNH</b>	03/2018

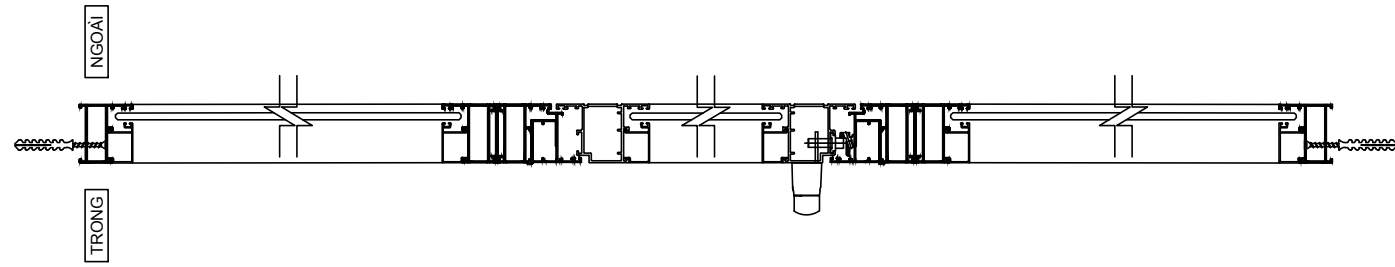

CẮT A-A

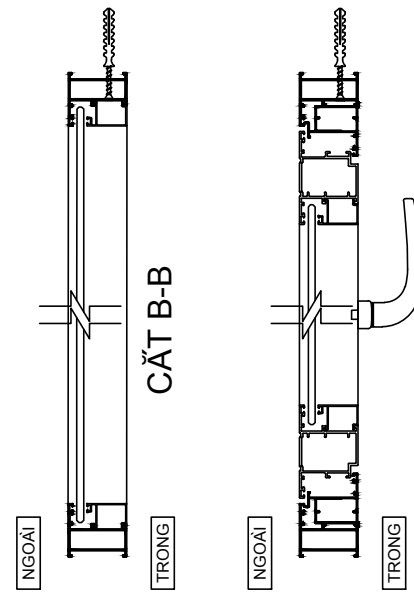

CẮT C-C

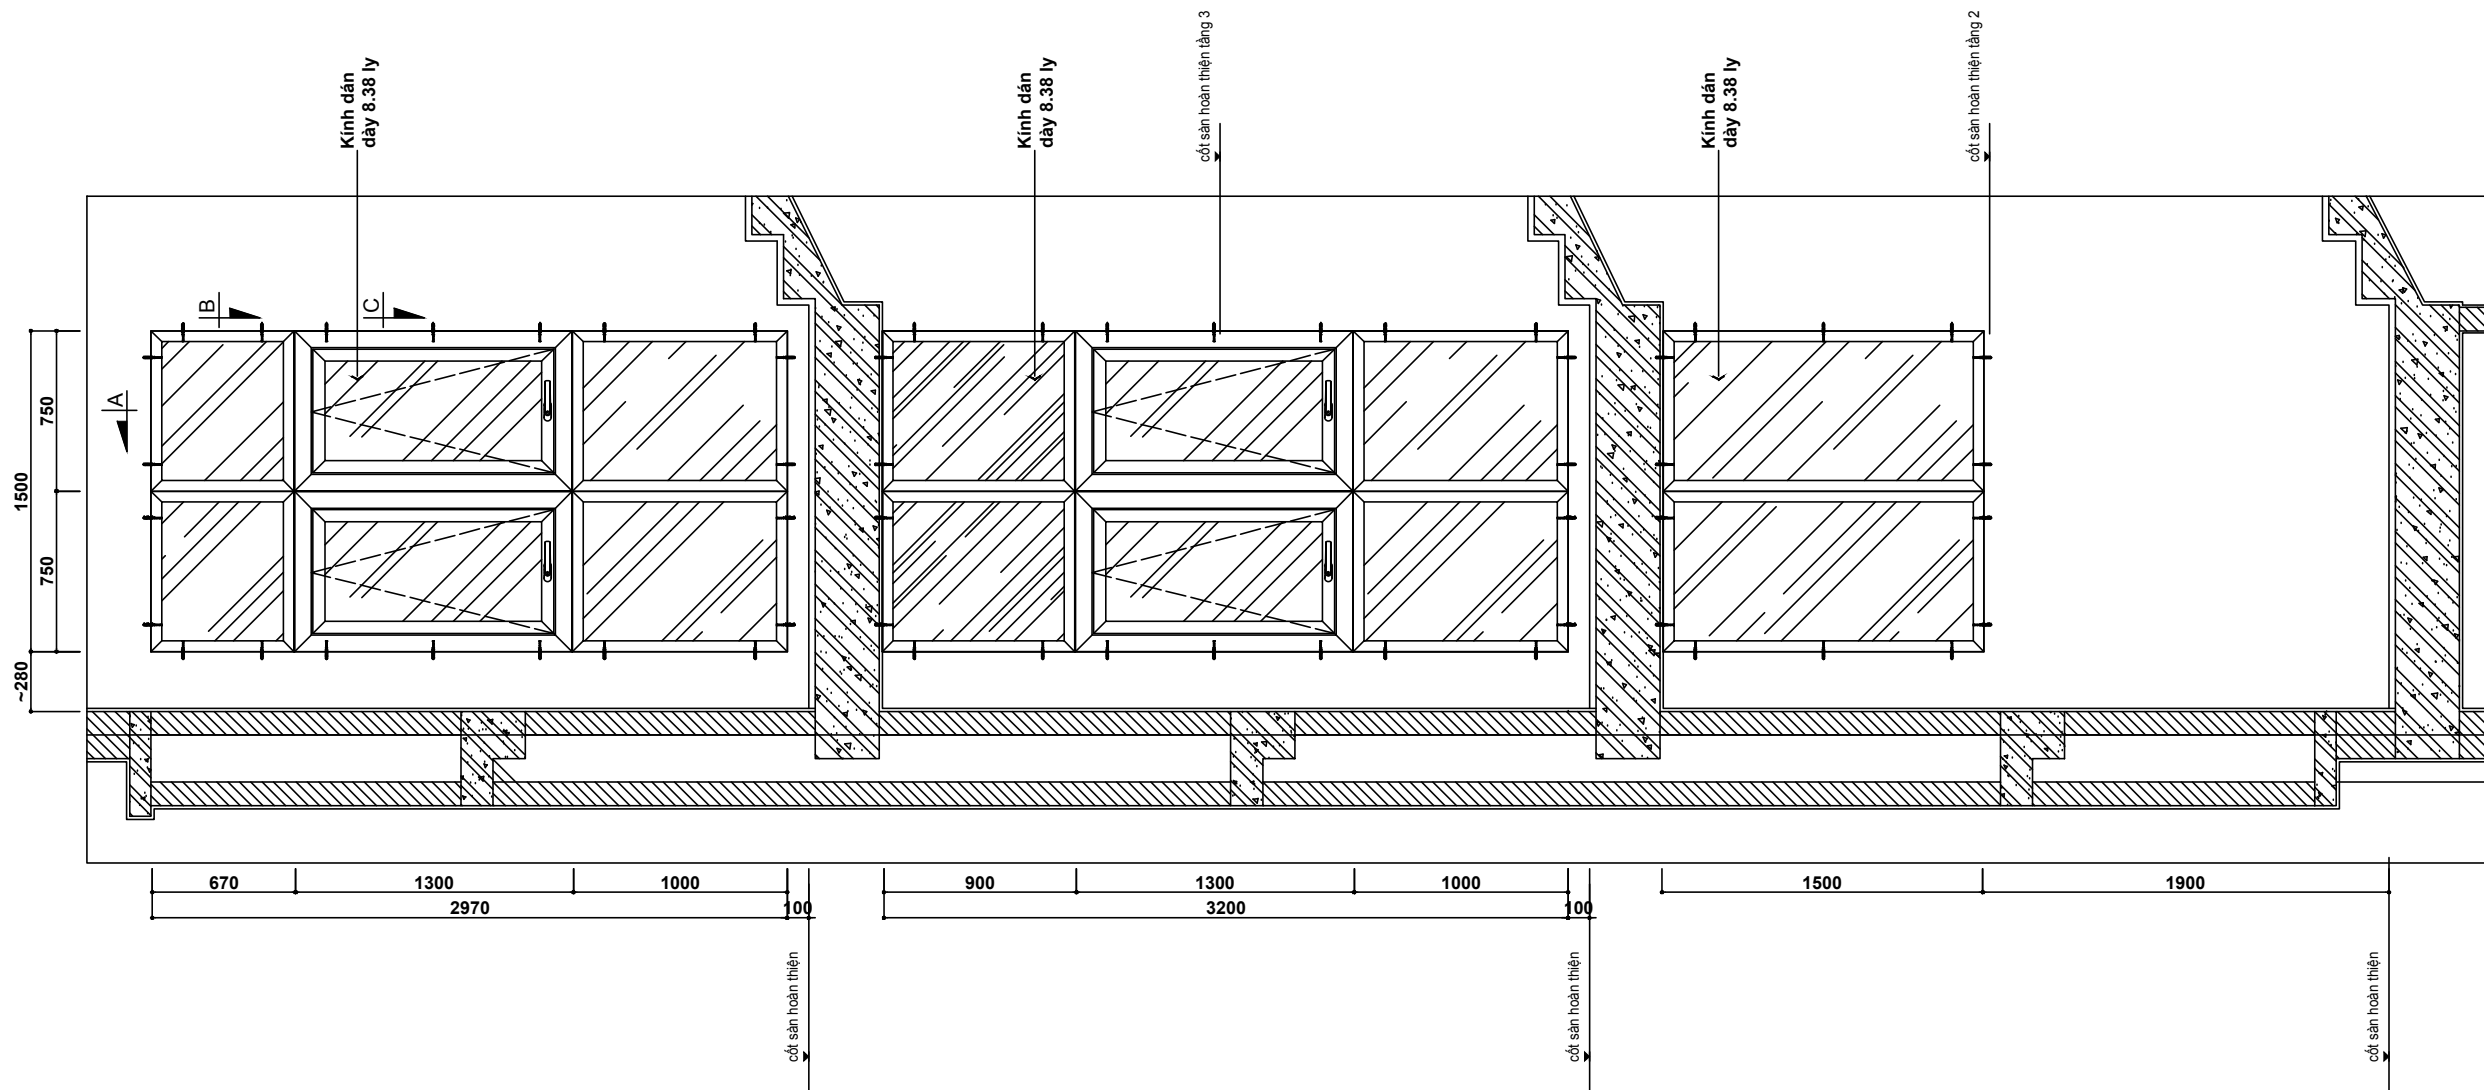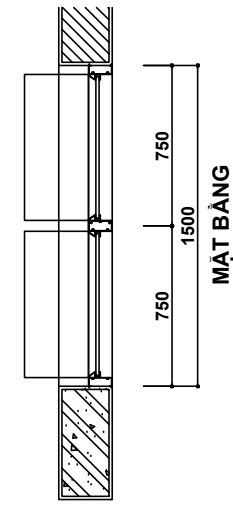

**GHI CHÚ:**


- Cửa sổ nhôm kính
- Vị trí: cầu thang 2 vé

**S3**

**DỰ ÁN**  
**KHU PHỨC HỢP**  
**GIÁO DỤC QUỐC TẾ SINGAPORE**  
**GIẢI ĐOẠN 2**  
 Địa điểm: Khu đô thị dịch vụ Hùng Thắng  
 phường Hùng Thắng, TP. Hạ Long, Tỉnh Quảng Ninh

**CHỦ ĐẦU TƯ**  
 CTY CỔ PHẦN VÀ TƯ VẤN ĐẦU TƯ PEGASUS

**TƯ VẤN GIÁM SÁT:**  
 CÔNG TY CỔ PHẦN TƯ VẤN CÔNG NGHỆ, THIẾT  
 BỊ VÀ KIỂM ĐỊNH XÂY DỰNG - CONINCO  
 Địa điểm: Số 4, phố Tôn Thất Tùng, quận Đống Đa, Hà Nội  
 Điện thoại: (04) 38523706 - Fax: (04) 35741231  
 Email: conincohn@coninco.com.vn

**NHÀ THẦU THI CÔNG:**  
  
 ĐỊA CHỈ: C41- KHU TÁI ĐỊNH CƯ- KHU ĐÔ THỊ  
 DƯƠNG NỘI, HÀ ĐÔNG, HÀ NỘI  
 ADDRESS: LOT C41- RESETTLEMENT AREA, DUONG  
 NOI NEW URBAN, HA DONG DIST., HANOI


**CHỈ HUY CÔNG TRƯỜNG**

**NGƯỜI LẬP**

**HỒ SƠ:**  
 BẢN VẼ SHOP

**TÊN BẢN VẼ**  
 CHI TIẾT CỬA S3

<b>BẢN VẼ SỐ</b>	
<b>NGÀY HOÀN THÀNH</b>	03/2018

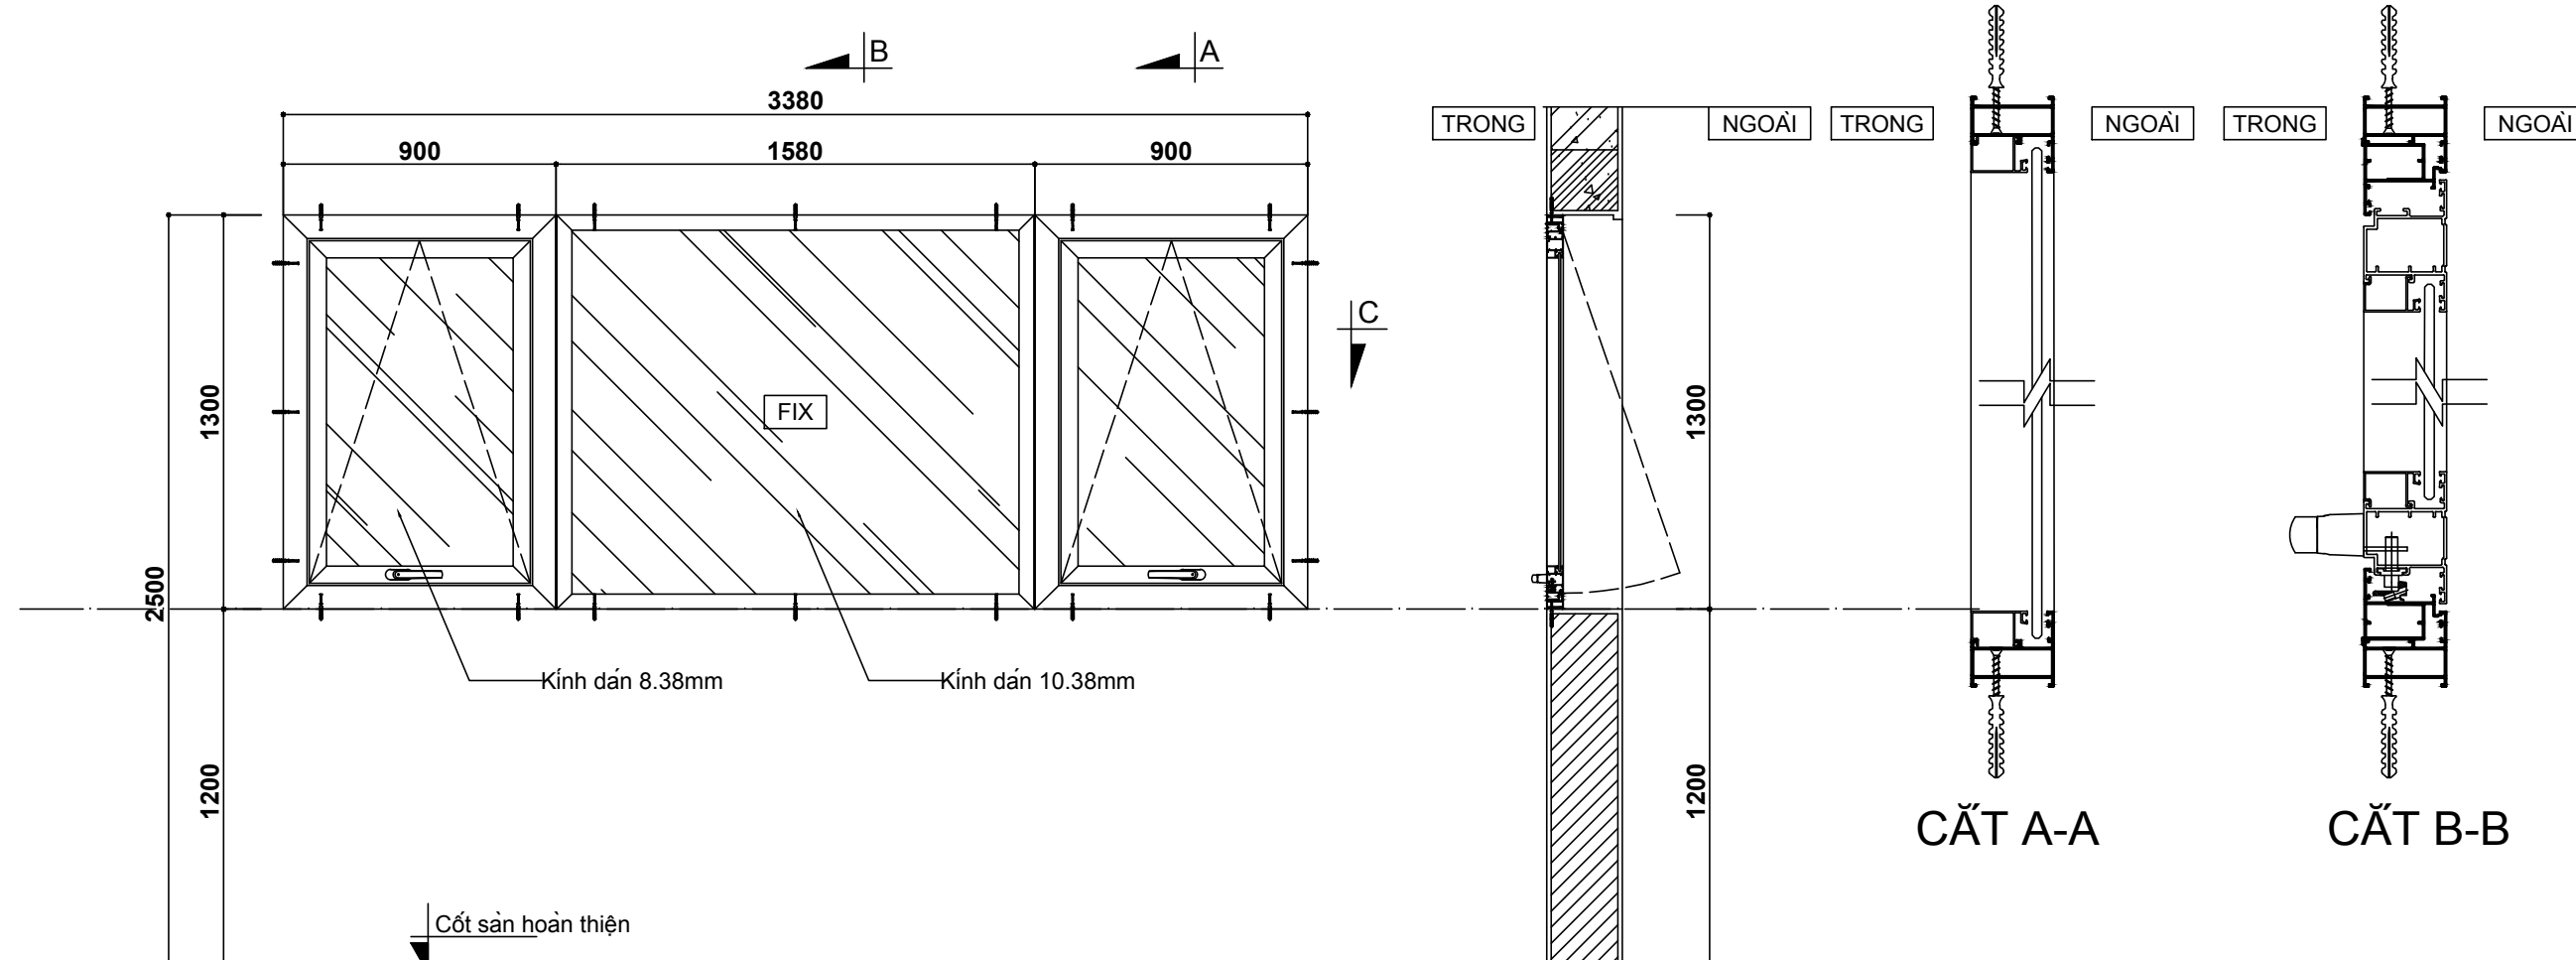

MẶT BẰNG

MẶT CẮT

CẮT C-C

**GHI CHÚ:**  
 - Cửa nhôm kính  
 - Vị trí: Hành lang tầng 1,2,3  
 - Cửa tương tự S5 - hành lang tầng 2;  
 S6 - hành lang tầng 2,3.

**S4**

DỰ ÁN  
**KHU PHỨC HỢP  
 GIÁO DỤC QUỐC TẾ SINGAPORE  
 GIAI ĐOẠN 2**  
 Địa điểm: Khu đô thị dịch vụ Hùng Thắng  
 phường Hùng Thắng, TP. Hạ Long, Tỉnh Quảng Ninh

CHỦ ĐẦU TƯ  
**CTY CỔ PHẦN VÀ TƯ VẤN ĐẦU TƯ PEGASUS**

TƯ VẤN GIÁM SÁT:  
**CÔNG TY CỔ PHẦN TƯ VẤN CÔNG NGHỆ, THIẾT  
 BỊ VÀ KIỂM ĐỊNH XÂY DỰNG - CONINCO**  
 Địa điểm: Số 4, phố Tôn Thất Tùng, quận Đống Đa, Hà Nội  
 Điện thoại: (04) 38523706 - Fax: (04) 35741231  
 Email: conincohn@coninco.com.vn

NHÀ THẦU THI CÔNG:  
  
**NHHA**  
 ĐỊA CHỈ: C41- KHU TÁI ĐỊNH CƯ- KHU ĐÔ THỊ  
 DƯƠNG NỘI, HÀ ĐÔNG, HÀ NỘI  
 ADDRESS: LOT C41- RESETTLEMENT AREA, DƯƠNG  
 NỘI NEW URBAN, HA DONG DIST., HANOI

CHỈ HUY CÔNG TRƯỜNG

NGƯỜI LẬP

HỒ SƠ:  
 BẢN VẼ SHOP

TÊN BẢN VẼ  
 CHI TIẾT CỬA S4

BẢN VẼ SỐ	
NGÀY HOÀN THÀNH	03/2018

DỰ ÁN

**KHU PHỨC HỢP  
GIÁO DỤC QUỐC TẾ SINGAPORE  
GIAI ĐOẠN 2**

Địa điểm: Khu đô thị dịch vụ Hùng Thắng  
phường Hùng Thắng, TP. Hạ Long, Tỉnh Quảng Ninh

CHỦ ĐẦU TƯ

CTY CỔ PHẦN VÀ TƯ VẤN ĐẦU TƯ PEGASUS

TƯ VẤN GIÁM SÁT:

**CÔNG TY CỔ PHẦN TƯ VẤN CÔNG NGHỆ, THIẾT  
BỊ VÀ KIỂM ĐỊNH XÂY DỰNG - CONINCO**

Địa điểm: Số 4, phố Tôn Thất Tùng, quận Đống Đa, Hà Nội  
Điện thoại: (04) 38523706 - Fax: (04) 35741231  
Email: conincohn@coninco.com.vn

NHÀ THẦU THI CÔNG:



**NHHA**

Địa chỉ: C41- KHU TÁI ĐỊNH CƯ- KHU ĐÔ THỊ  
DƯƠNG NỘI, HÀ ĐÔNG, HÀ NỘI  
ADDRESS: LOT C41- RESETTLEMENT AREA, DUONG  
NOI NEW URBAN, HA DONG DIST., HANOI

CHỈ HUY CÔNG TRƯỜNG

NGƯỜI LẬP

HỒ SƠ:

BẢN VẼ SHOP


TÊN BẢN VẼ

**CHI TIẾT CỬA S7**


BẢN VẼ SỐ

NGÀY HOÀN THÀNH

03/2018

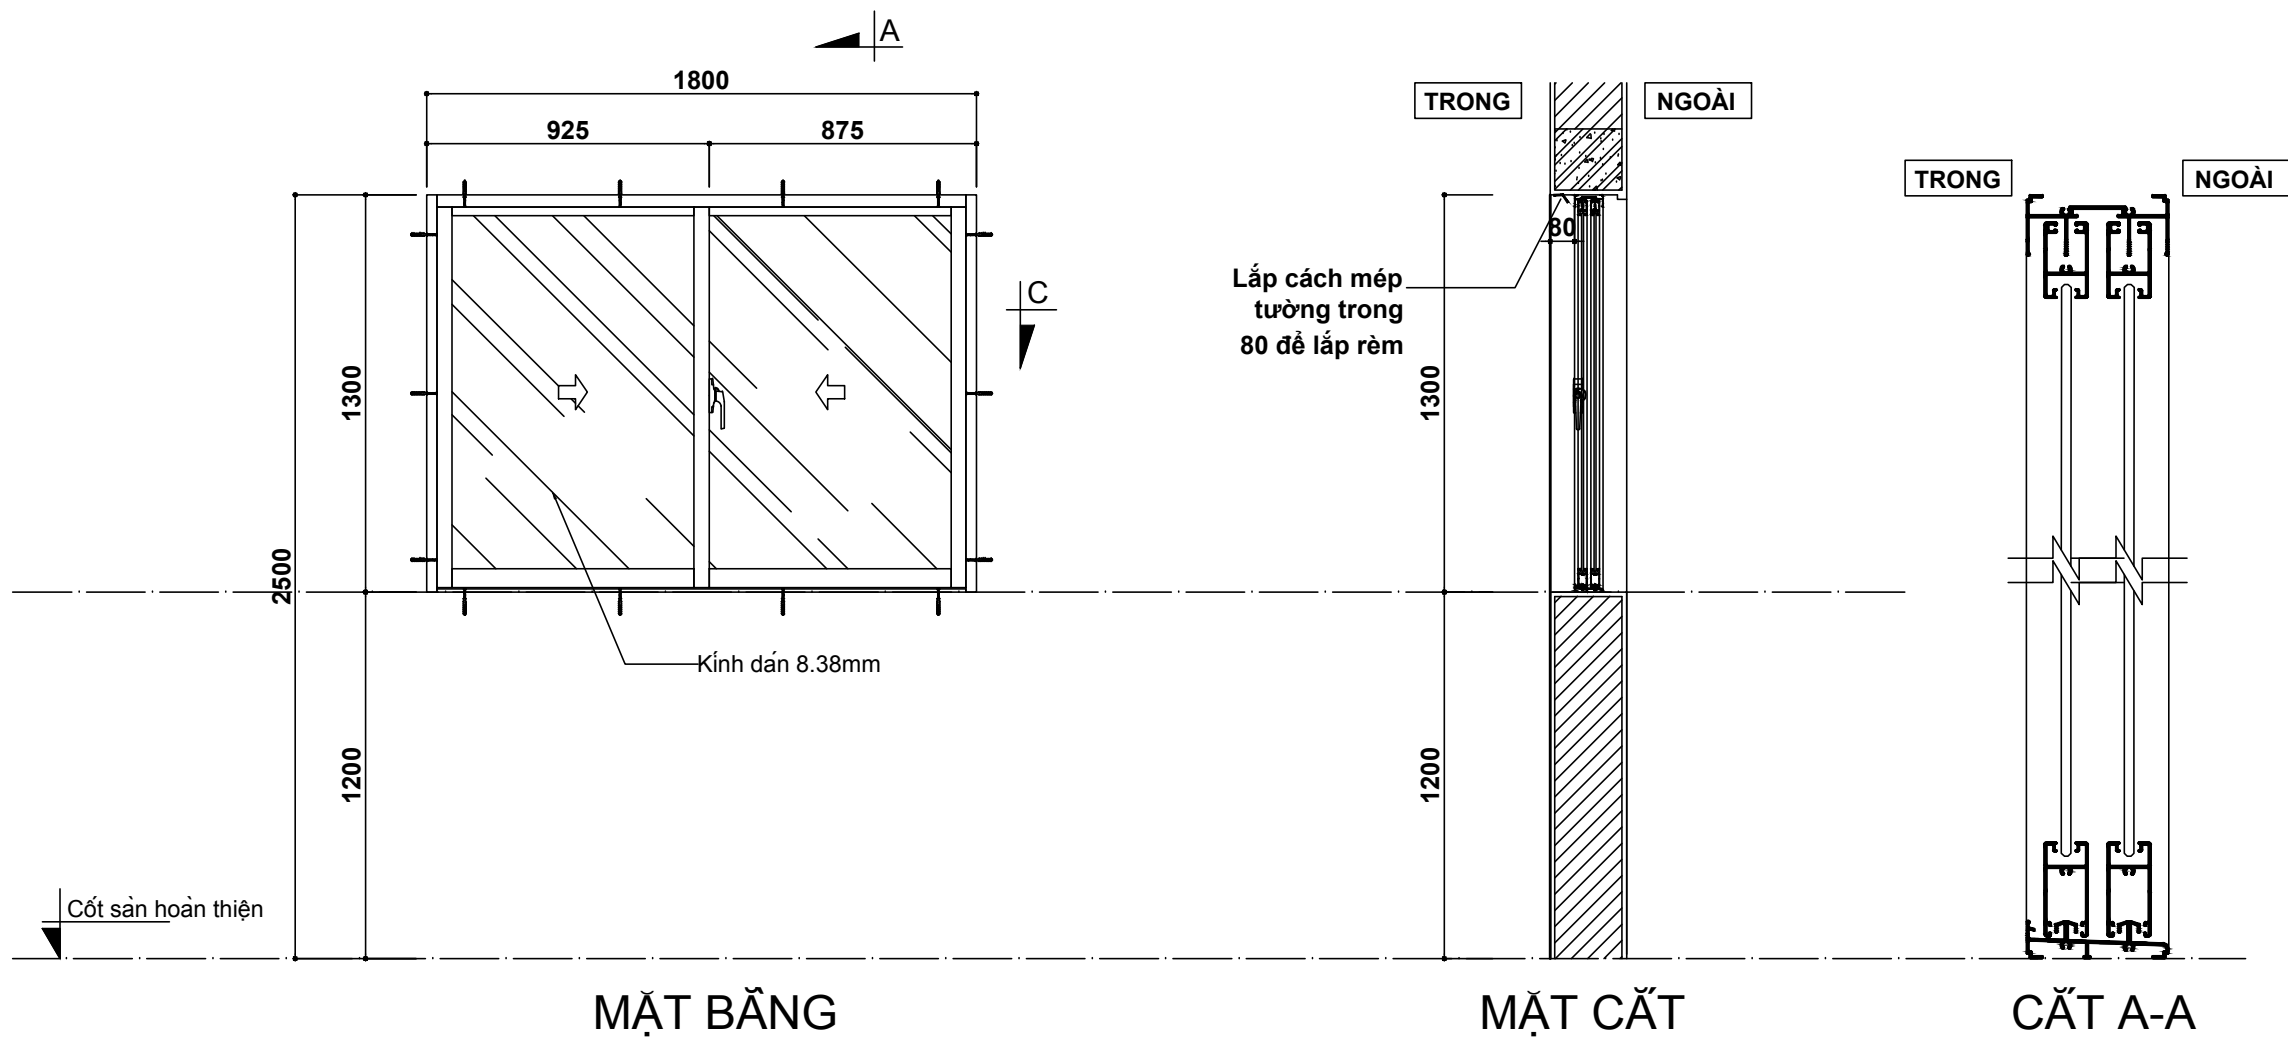

Cột sàn hoàn thiện

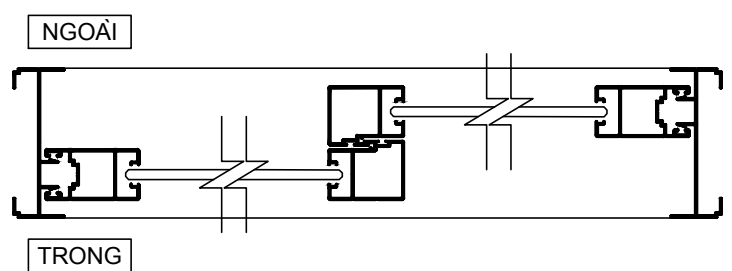

**CẮT C-C**

**GHI CHÚ:**

- Cửa nhôm kính
- Vị trí: tầng 1- phòng tin học, tầng 2- phòng học.
- Cửa tương tự: S8
- Tầng 1 - khu hiệu bộ, phòng hiệu trưởng

**S7**

DỰ ÁN

**KHU PHỨC HỢP  
GIÁO DỤC QUỐC TẾ SINGAPORE  
GIAI ĐOẠN 2**

Địa điểm: Khu đô thị dịch vụ Hùng Thắng  
phường Hùng Thắng, TP. Hạ Long, Tỉnh Quảng Ninh

CHỦ ĐẦU TƯ

CTY CỔ PHẦN VÀ TƯ VẤN ĐẦU TƯ PEGASUS

TƯ VẤN GIÁM SÁT:

**CÔNG TY CỔ PHẦN TƯ VẤN CÔNG NGHỆ, THIẾT  
BỊ VÀ KIỂM ĐỊNH XÂY DỰNG - CONINCO**

Địa điểm: Số 4, phố Tôn Thất Tùng, quận Đống Đa, Hà Nội  
Điện thoại: (04) 38523706 - Fax: (04) 35741231  
Email: conincohn@coninco.com.vn

NHÀ THẦU THI CÔNG:



**NHHA**

Địa chỉ: C41- KHU TÁI ĐỊNH CƯ- KHU ĐÔ THỊ  
DƯƠNG NỘI, HÀ ĐÔNG, HÀ NỘI  
ADDRESS: LOT C41- RESETTLEMENT AREA, DUONG  
NOI NEW URBAN, HA DONG DIST., HANOI

CHỈ HUY CÔNG TRƯỜNG

NGƯỜI LẬP

HỒ SƠ:

BẢN VẼ SHOP

TÊN BẢN VẼ


CHI TIẾT CỬA S9

BẢN VẼ SỐ

NGÀY HOÀN THÀNH

03/2018



**S9**

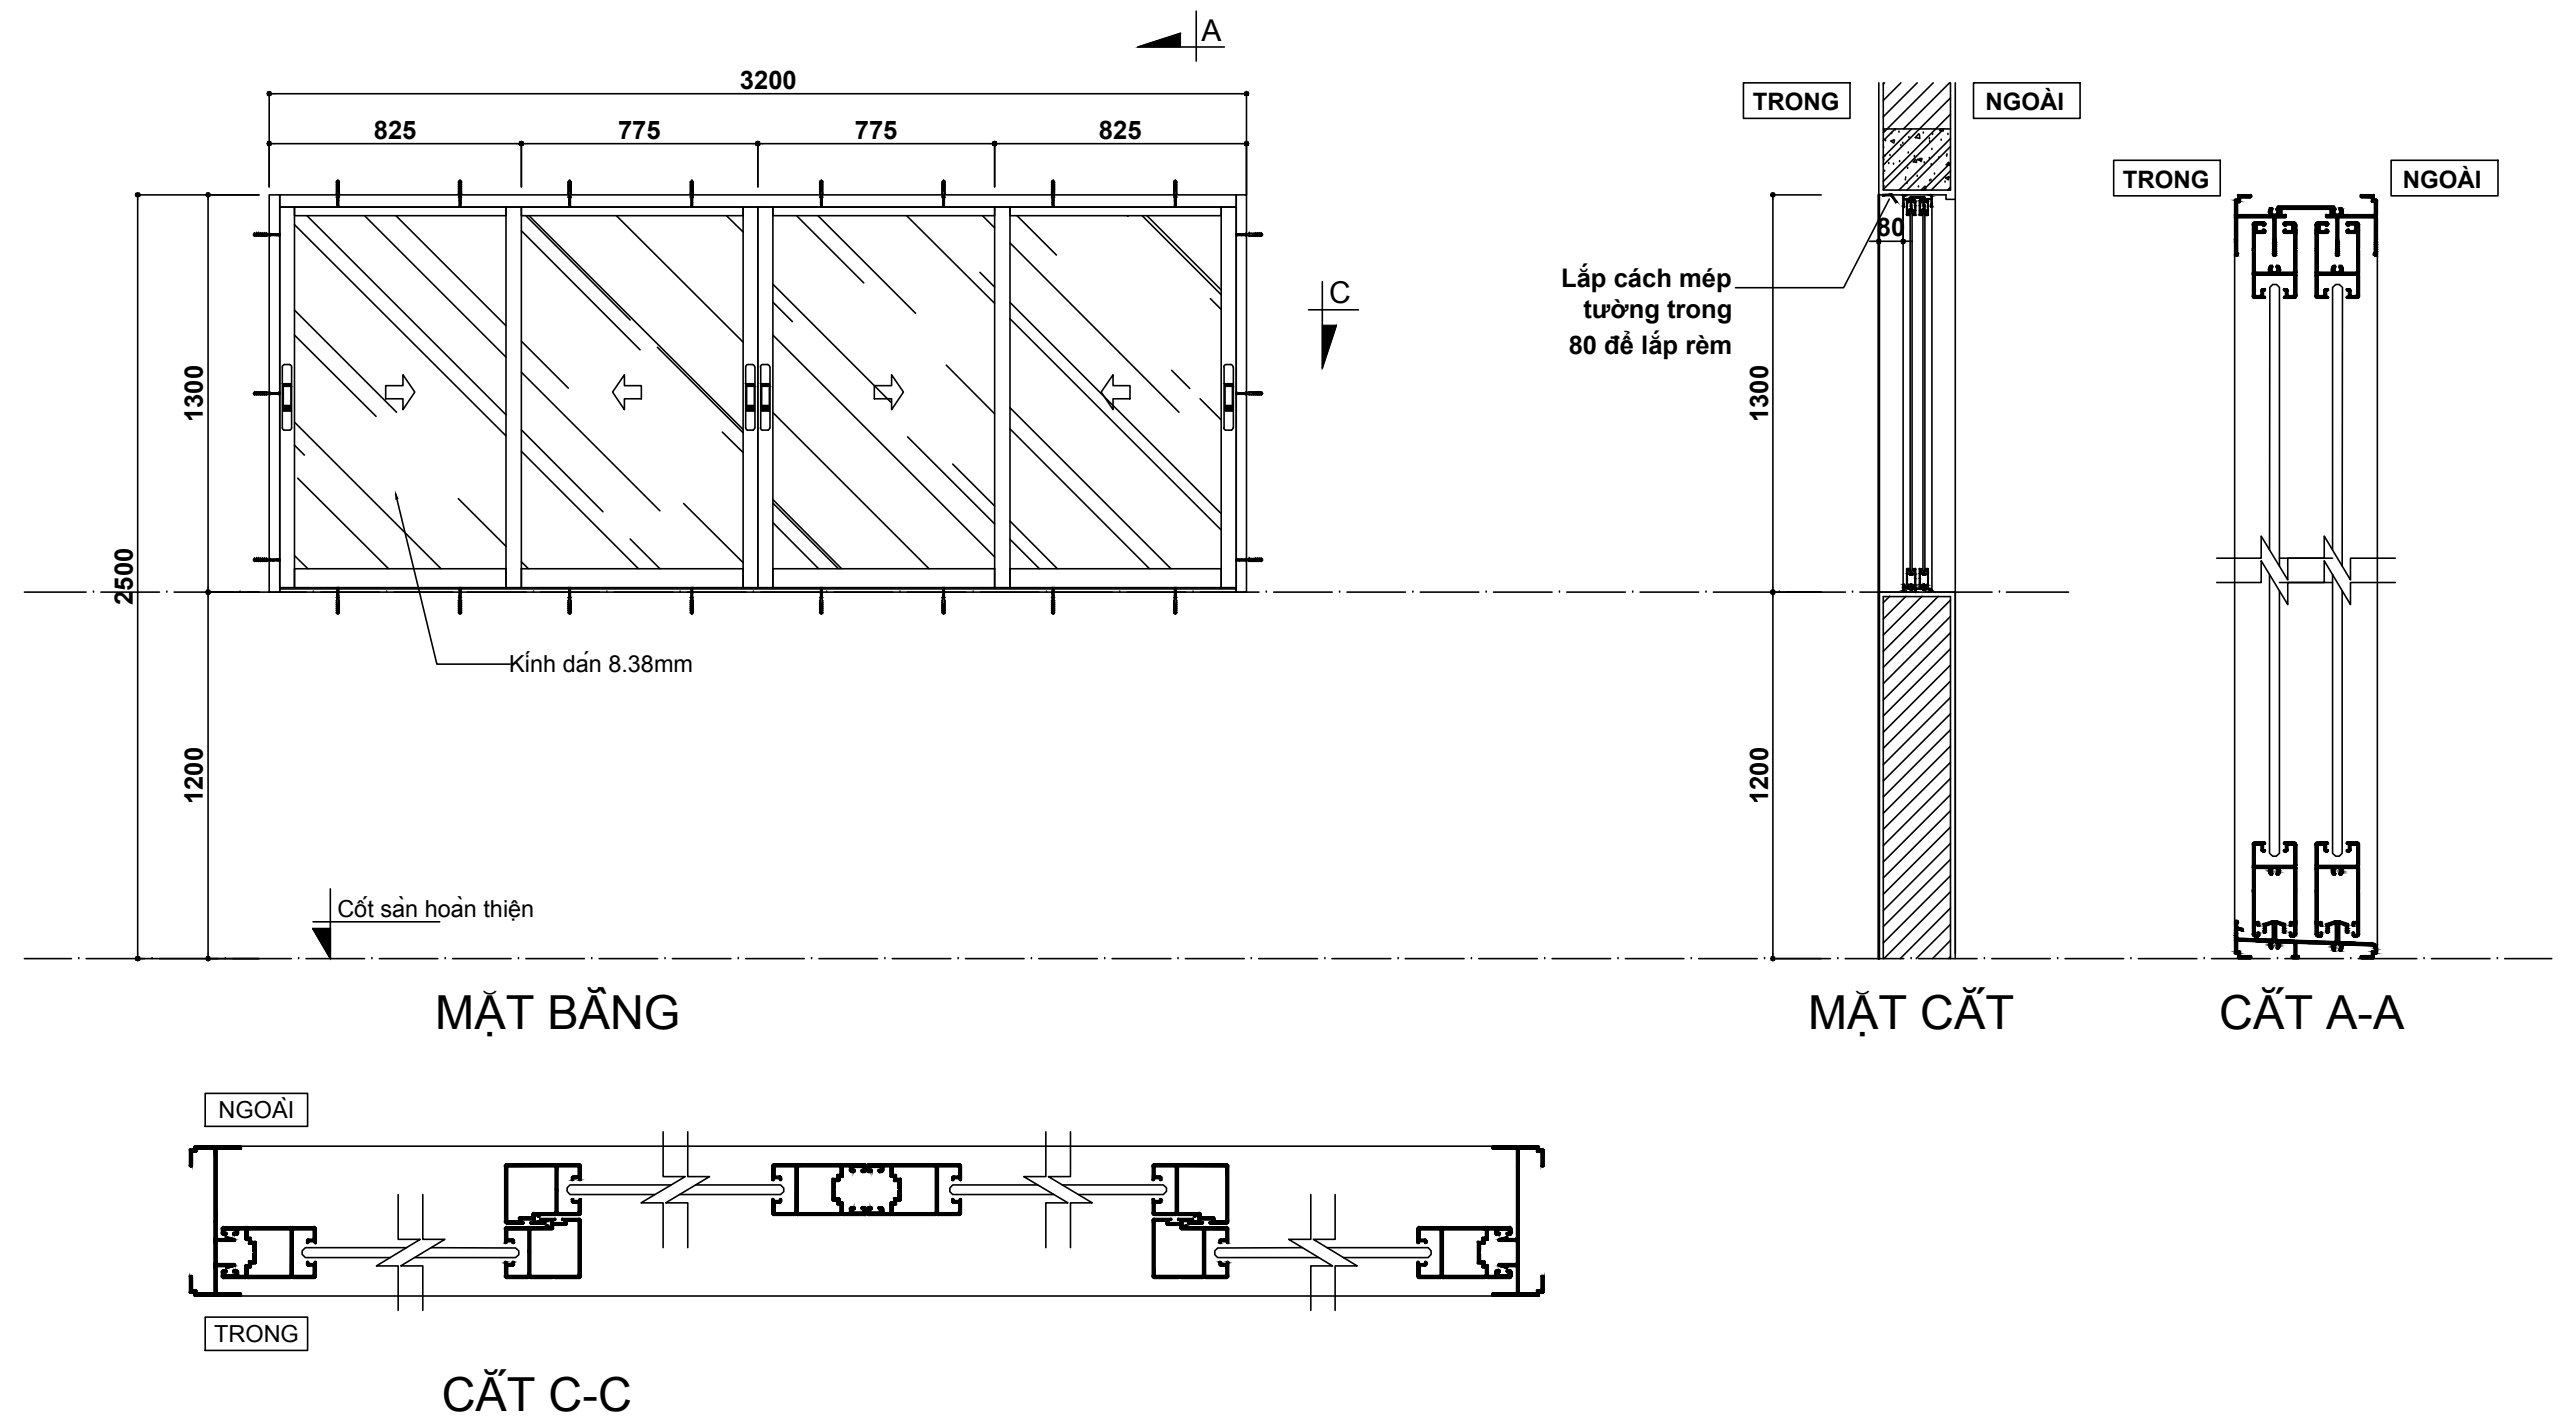

**GHI CHÚ:**

- Cửa sổ nhôm kính
- Vị trí: Tầng 1,2,3 - phòng học
- Cửa sổ tương tự: S10 - tầng 1 - cangteen; tầng 2,3 - phòng học.



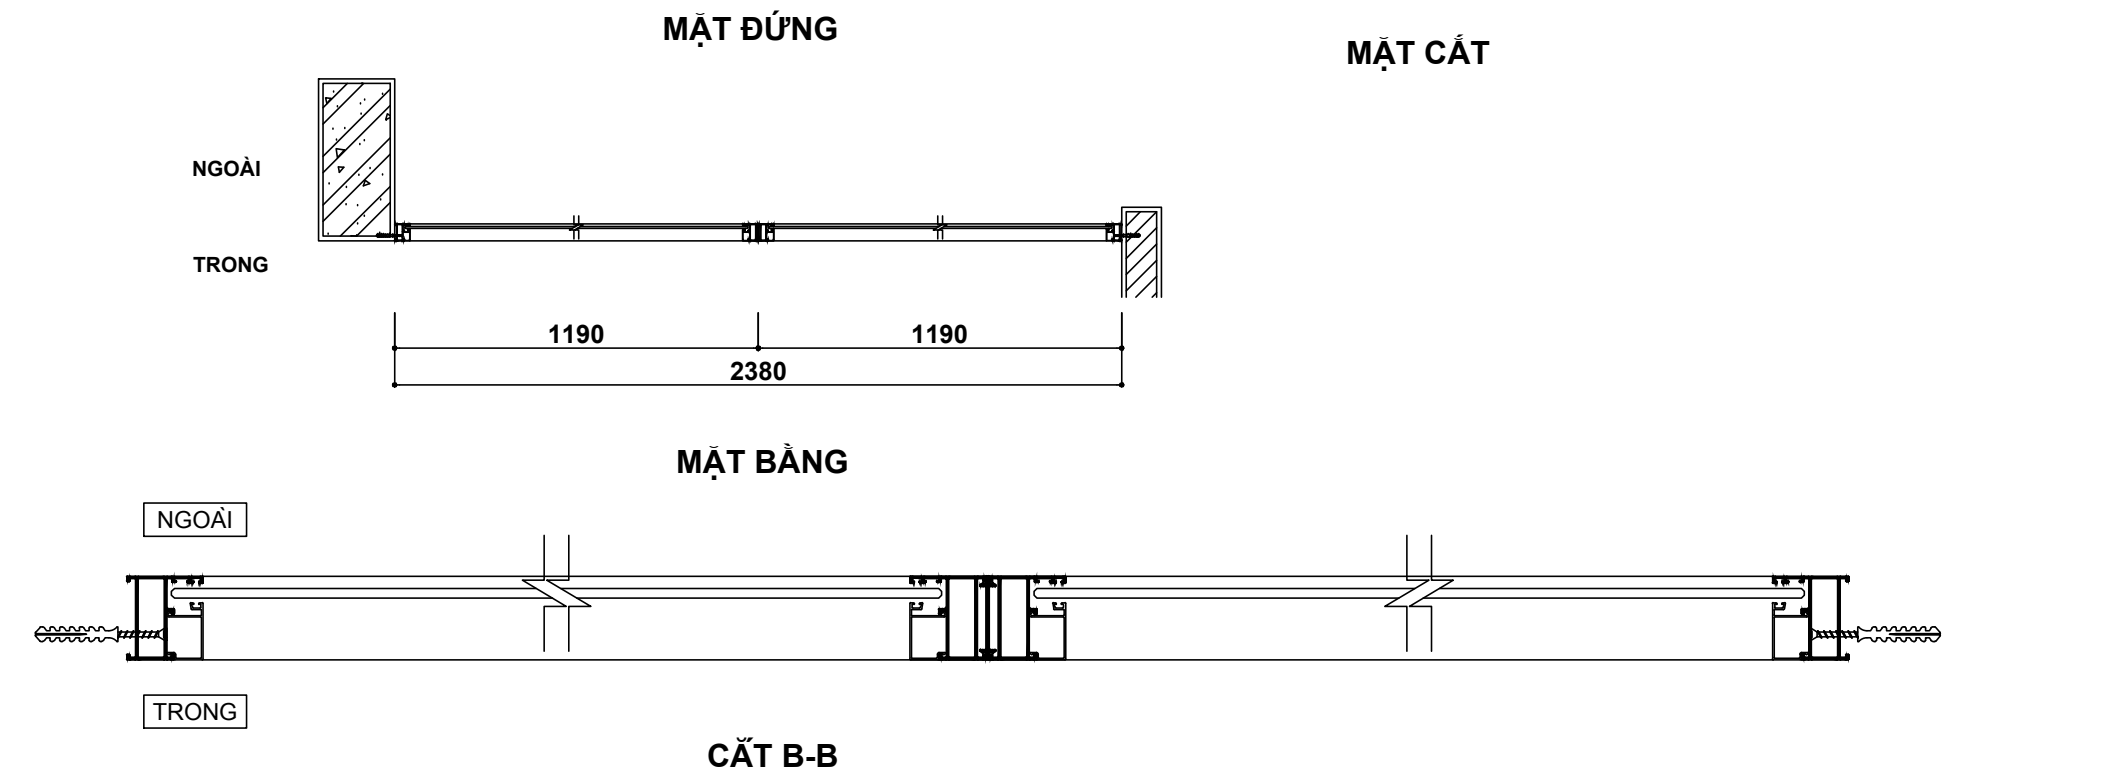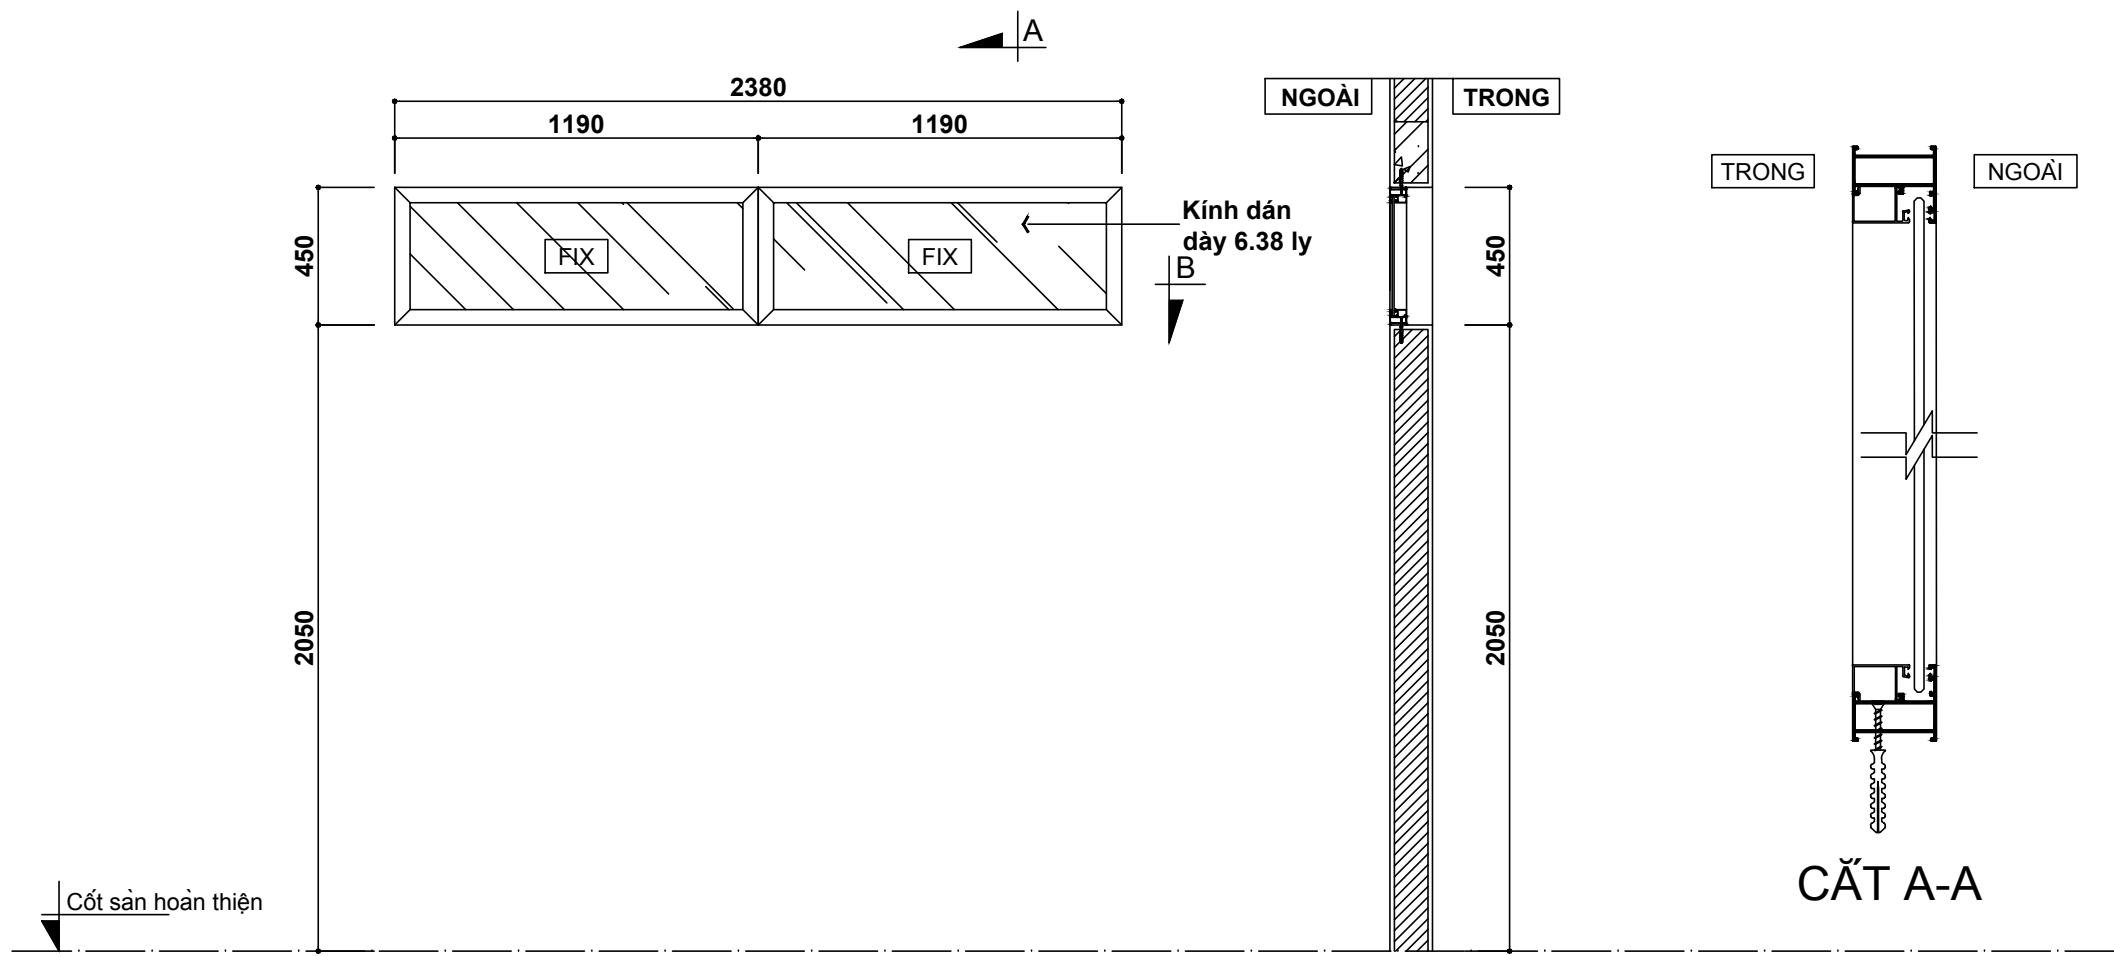

**GHI CHÚ:**

- Cửa sổ nhôm kính
- Vị trí: Tầng 3 - Phòng thí nghiệm
- Cửa sổ tương tự: S12 - Tầng 3 - Phòng thí nghiệm.

**S11**

**DỰ ÁN**

**KHU PHỨC HỢP  
GIÁO DỤC QUỐC TẾ SINGAPORE  
GIAI ĐOẠN 2**

Địa điểm: Khu đô thị dịch vụ Hùng Thắng  
phường Hùng Thắng, TP. Hạ Long, Tỉnh Quảng Ninh

**CHỦ ĐẦU TƯ**

**CTY CỔ PHẦN VÀ TƯ VẤN ĐẦU TƯ PEGASUS**

**TƯ VẤN GIÁM SÁT:**

**CÔNG TY CỔ PHẦN TƯ VẤN CÔNG NGHỆ, THIẾT  
BỊ VÀ KIỂM ĐỊNH XÂY DỰNG - CONINCO**

Địa điểm: Số 4, phố Tôn Thất Tùng, quận Đống Đa, Hà Nội  
Điện thoại: (04) 38523706 - Fax: (04) 35741231  
Email: conincohn@coninco.com.vn

**NHÀ THẦU THI CÔNG:**

**NHHA**

Địa chỉ: C41- KHU TÁI ĐỊNH CƯ- KHU ĐÔ THỊ  
DƯƠNG NỘI, HÀ ĐÔNG, HÀ NỘI  
ADDRESS: LOT C41- RESETTLEMENT AREA, DUONG  
NOI NEW URBAN, HA DONG DIST., HANOI

**CHỈ HUY CÔNG TRƯỜNG**

**NGƯỜI LẬP**

**HỒ SƠ:**

**BẢN VẼ SHOP**

**TÊN BẢN VẼ**

**CHI TIẾT CỬA S11**

<b>BẢN VẼ SỐ</b>	
<b>NGÀY HOÀN THÀNH</b>	03/2018

DỰ ÁN

**KHU PHỨC HỢP  
GIÁO DỤC QUỐC TẾ SINGAPORE  
GIAI ĐOẠN 2**

Địa điểm: Khu đô thị dịch vụ Hùng Thắng  
phường Hùng Thắng, TP. Hạ Long, Tỉnh Quảng Ninh

CHỦ ĐẦU TƯ

CTY CỔ PHẦN VÀ TƯ VẤN ĐẦU TƯ PEGASUS

TƯ VẤN GIÁM SÁT:

**CÔNG TY CỔ PHẦN TƯ VẤN CÔNG NGHỆ, THIẾT  
BỊ VÀ KIỂM ĐỊNH XÂY DỰNG - CONINCO**

Địa điểm: Số 4, phố Tôn Thất Tùng, quận Đống Đa, Hà Nội  
Điện thoại: (04) 38523706 - Fax: (04) 35741231  
Email: conincohn@coninco.com.vn

NHÀ THẦU THI CÔNG:



Địa chỉ: C41- KHU TÁI ĐỊNH CƯ- KHU ĐÔ THỊ  
DƯƠNG NỘI, HÀ ĐÔNG, HÀ NỘI  
ADDRESS: LOT C41- RESETTLEMENT AREA, DUONG  
NOI NEW URBAN, HA DONG DIST., HANOI

CHỈ HUY CÔNG TRƯỜNG

NGƯỜI LẬP

HỒ SƠ:

BẢN VẼ SHOP



TÊN BẢN VẼ

**CHI TIẾT CỬA S13**

BẢN VẼ SỐ


NGÀY HOÀN THÀNH

03/2018

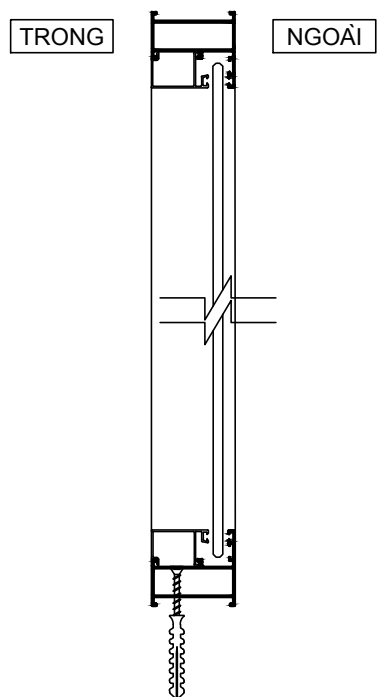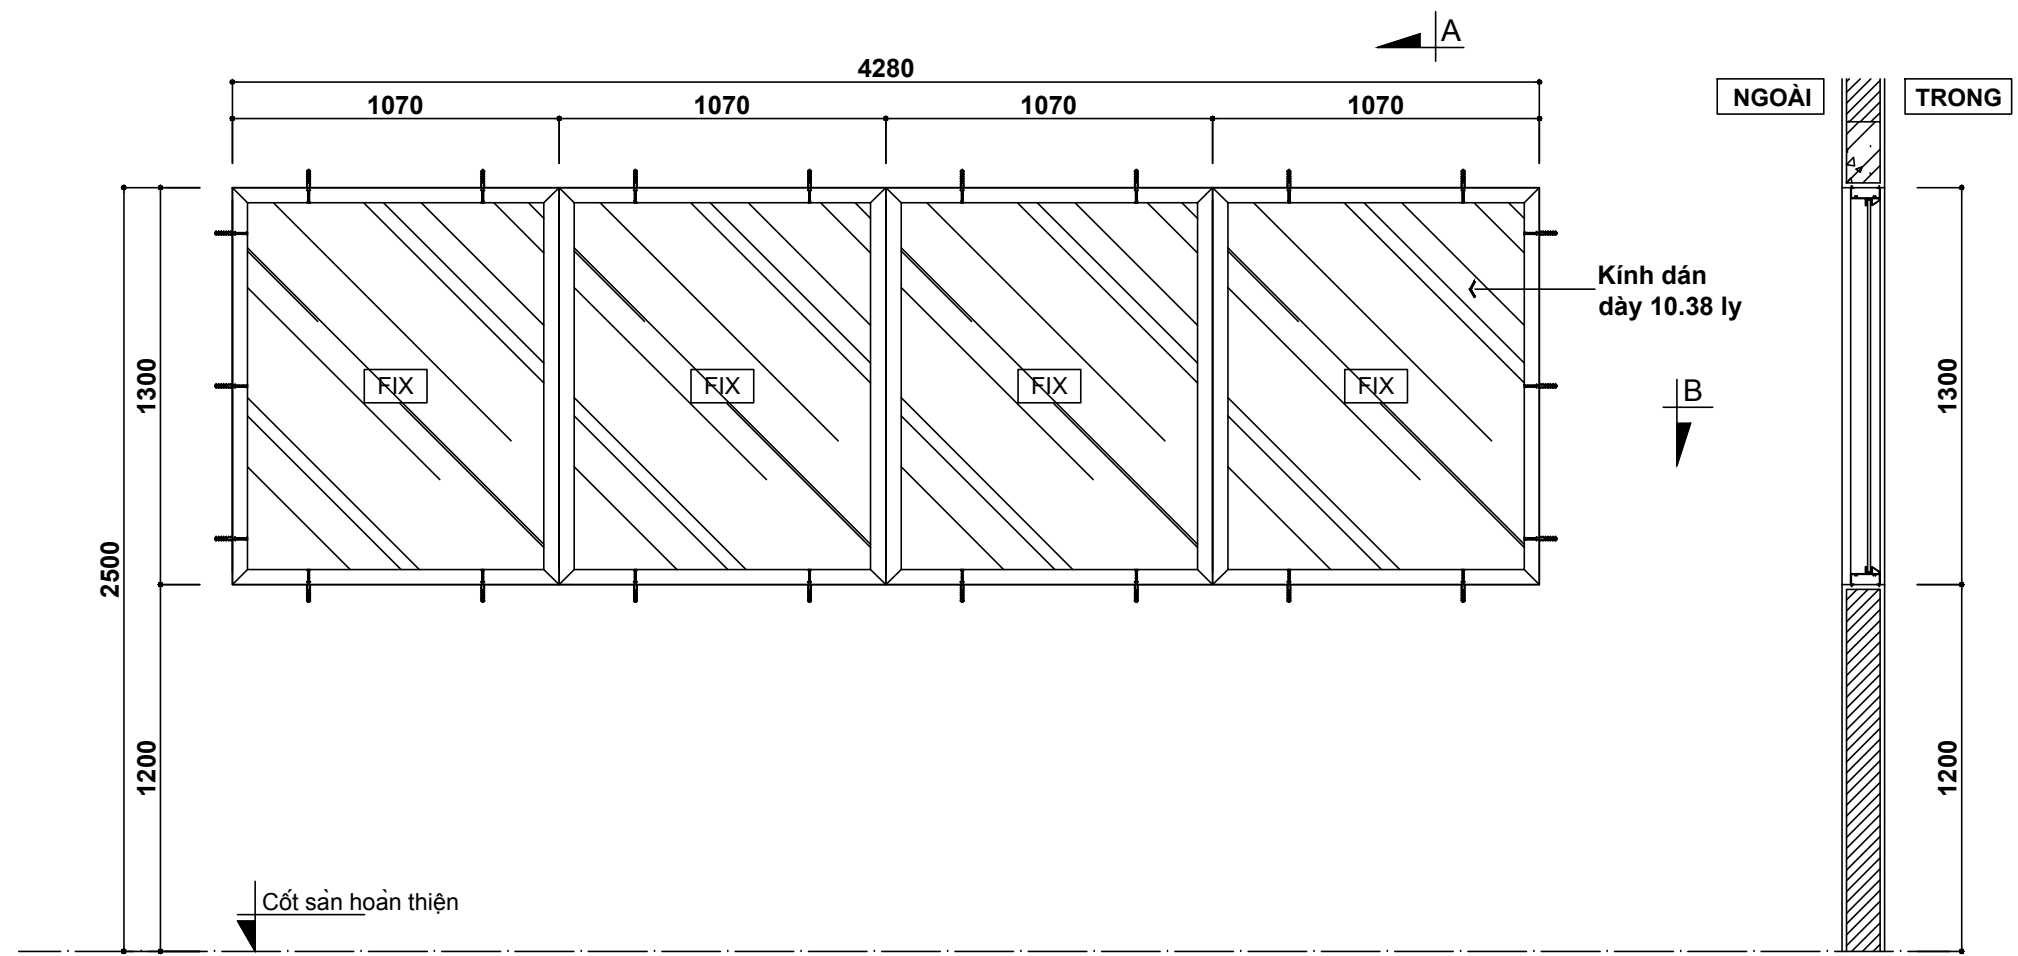


**MẶT ĐỨNG**

**MẶT CẮT**

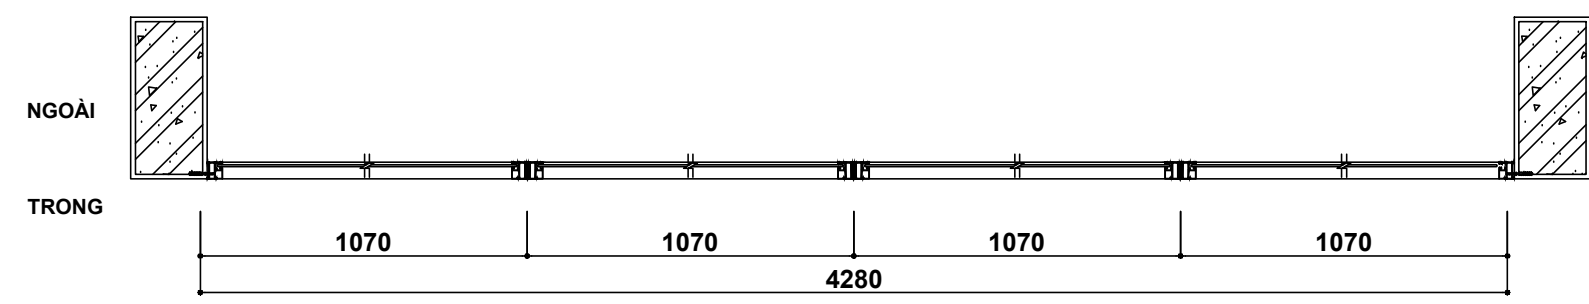

**MẶT BẰNG**

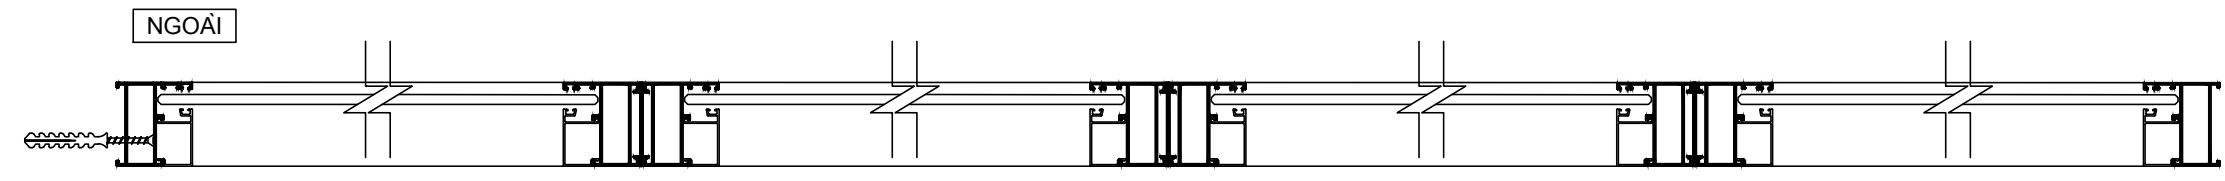


**CẮT B-B**

**GHI CHÚ:**

- Cửa sổ nhôm kính
- Vị trí: Tầng 1 - Phòng tin học, thư viện

**S13**

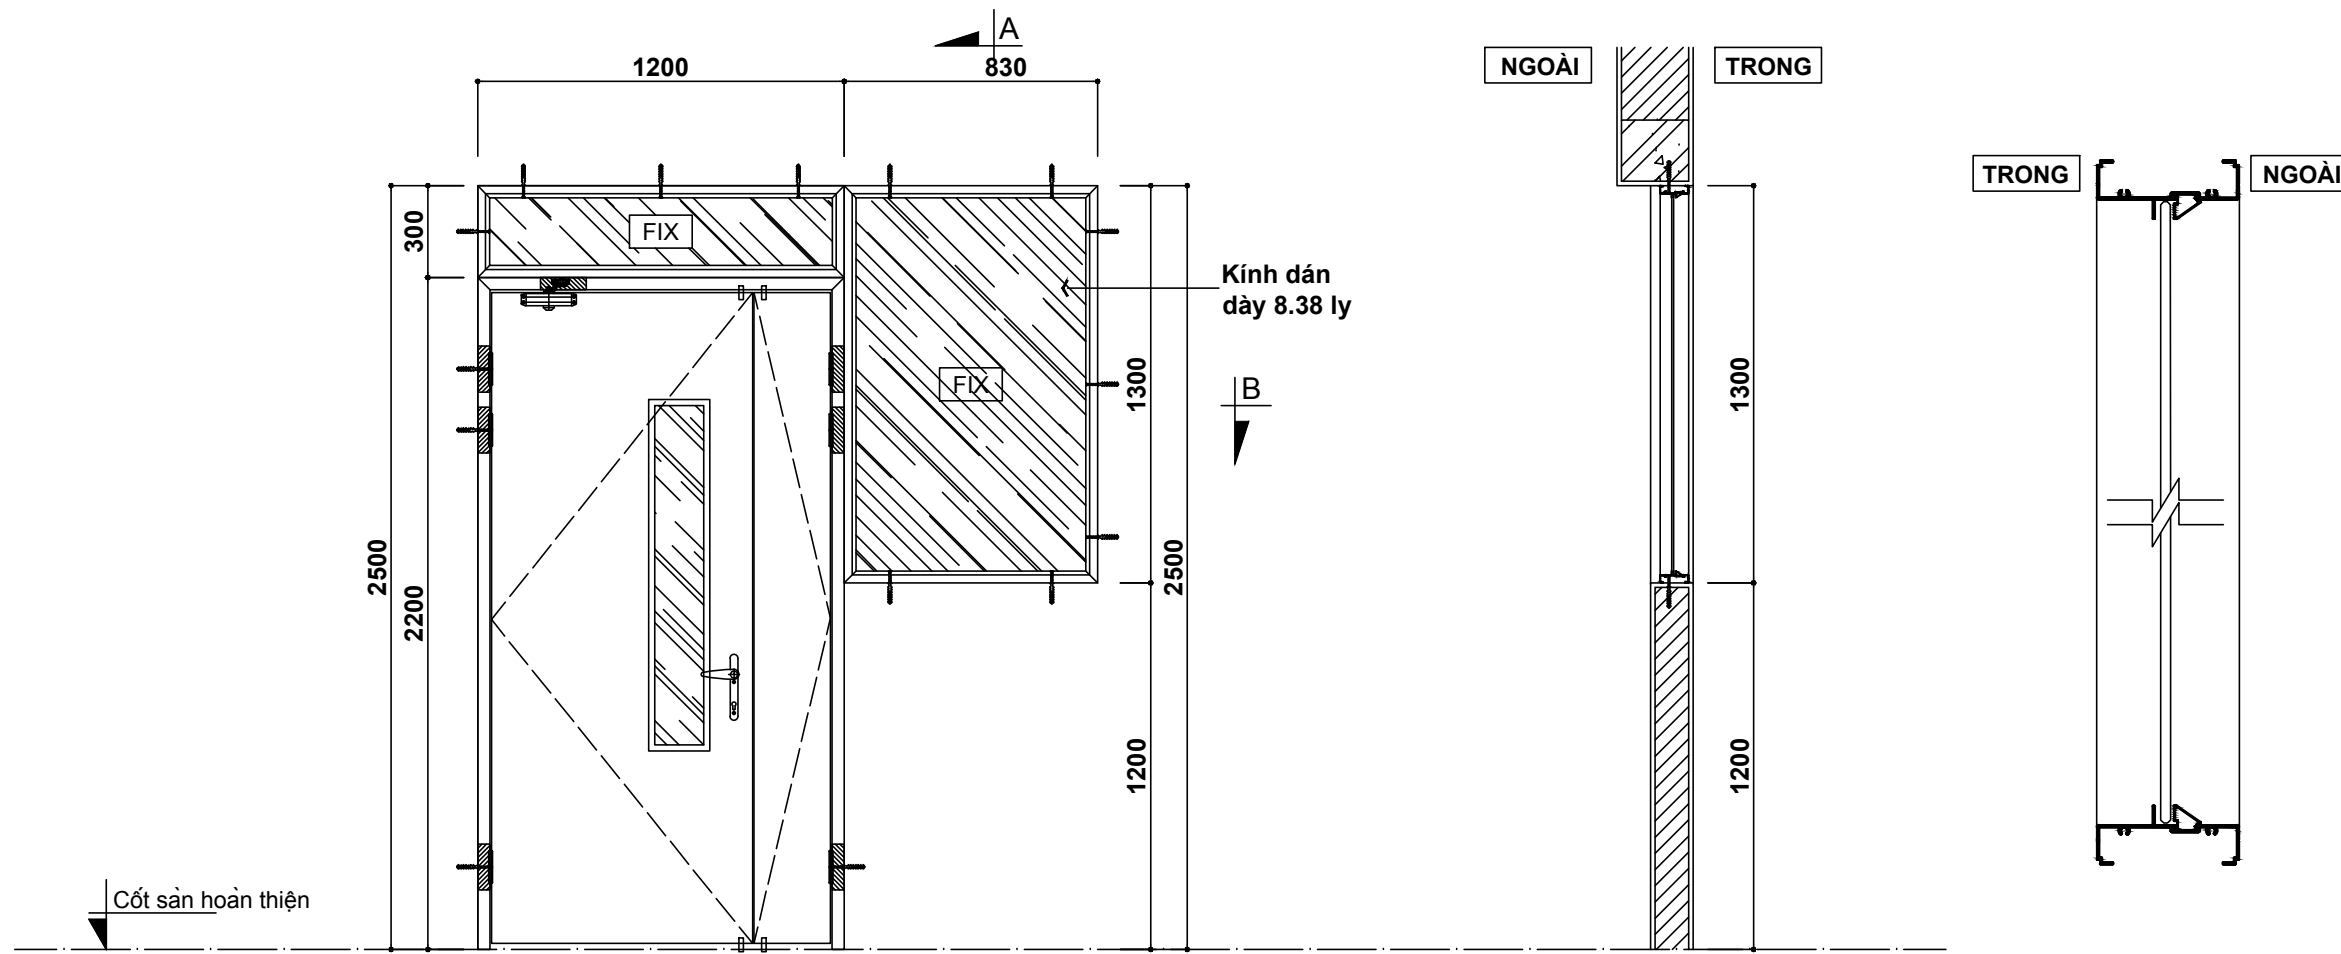


Cốt sàn hoàn thiện


**D1** **MẶT ĐỨNG**

**MẶT CẮT**

**CẮT A-A**

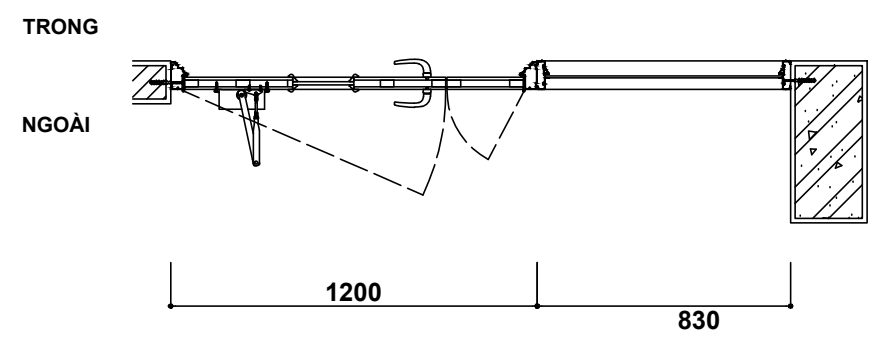

**MẶT BẰNG**

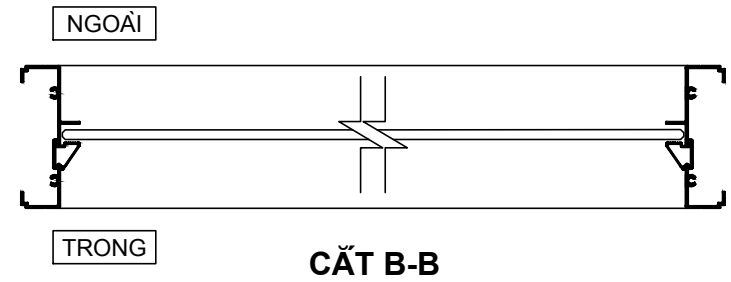

**CẮT B-B**

**GHI CHÚ:**  
 - Cửa nhôm kính  
 - Vị trí: tầng 2

**S14**

**DỰ ÁN**  
**KHU PHỨC HỢP**  
**GIÁO DỤC QUỐC TẾ SINGAPORE**  
**GIẢI ĐOẠN 2**  
 Địa điểm: Khu đô thị dịch vụ Hùng Thắng  
 phường Hùng Thắng, TP. Hạ Long, Tỉnh Quảng Ninh

**CHỦ ĐẦU TƯ**  
 CTY CỔ PHẦN VÀ TƯ VẤN ĐẦU TƯ PEGASUS

**TƯ VẤN GIÁM SÁT:**  
**CÔNG TY CỔ PHẦN TƯ VẤN CÔNG NGHỆ, THIẾT**  
**BỊ VÀ KIỂM ĐỊNH XÂY DỰNG - CONINCO**  
 Địa điểm: Số 4, phố Tôn Thất Tùng, quận Đống Đa, Hà Nội  
 Điện thoại: (04) 38523706 - Fax: (04) 35741231  
 Email: conincohn@coninco.com.vn

**NHÀ THẦU THI CÔNG:**  
  
**NHHA**  
 ĐỊA CHỈ: C41- KHU TÁI ĐỊNH CƯ- KHU ĐÔ THỊ  
 DƯƠNG NỘI, HÀ ĐÔNG, HÀ NỘI  
 ADDRESS: LOT C41- RESETTLEMENT AREA, DUONG  
 NOI NEW URBAN, HA DONG DIST., HANOI

**CHỈ HUY CÔNG TRƯỜNG**

**NGƯỜI LẬP**

**HỒ SƠ:**  
 BẢN VẼ SHOP

**TÊN BẢN VẼ**  
 CHI TIẾT CỬA S14

<b>BẢN VẼ SỐ</b>	
<b>NGÀY HOÀN THÀNH</b>	03/2018

DỰ ÁN

**KHU PHỨC HỢP  
GIÁO DỤC QUỐC TẾ SINGAPORE  
GIAI ĐOẠN 2**

Địa điểm: Khu đô thị dịch vụ Hùng Thắng  
phường Hùng Thắng, TP. Hạ Long, Tỉnh Quảng Ninh

CHỦ ĐẦU TƯ

CTY CỔ PHẦN VÀ TƯ VẤN ĐẦU TƯ PEGASUS

TƯ VẤN GIÁM SÁT:

**CÔNG TY CỔ PHẦN TƯ VẤN CÔNG NGHỆ, THIẾT  
BỊ VÀ KIỂM ĐỊNH XÂY DỰNG - CONINCO**

Địa điểm: Số 4, phố Tôn Thất Tùng, quận Đống Đa, Hà Nội  
Điện thoại: (04) 38523706 - Fax: (04) 35741231  
Email: conincohn@coninco.com.vn

NHÀ THẦU THI CÔNG:



Địa chỉ: C41- KHU TÁI ĐỊNH CƯ- KHU ĐÔ THỊ  
DƯƠNG NỘI, HÀ ĐÔNG, HÀ NỘI  
ADDRESS: LOT C41- RESETTLEMENT AREA, DUONG  
NOI NEW URBAN, HA DONG DIST., HANOI

CHỈ HUY CÔNG TRƯỜNG

NGƯỜI LẬP

HỒ SƠ:

BẢN VẼ SHOP


TÊN BẢN VẼ

**CHI TIẾT CỬA S15**

BẢN VẼ SỐ

NGÀY HOÀN THÀNH

03/2018

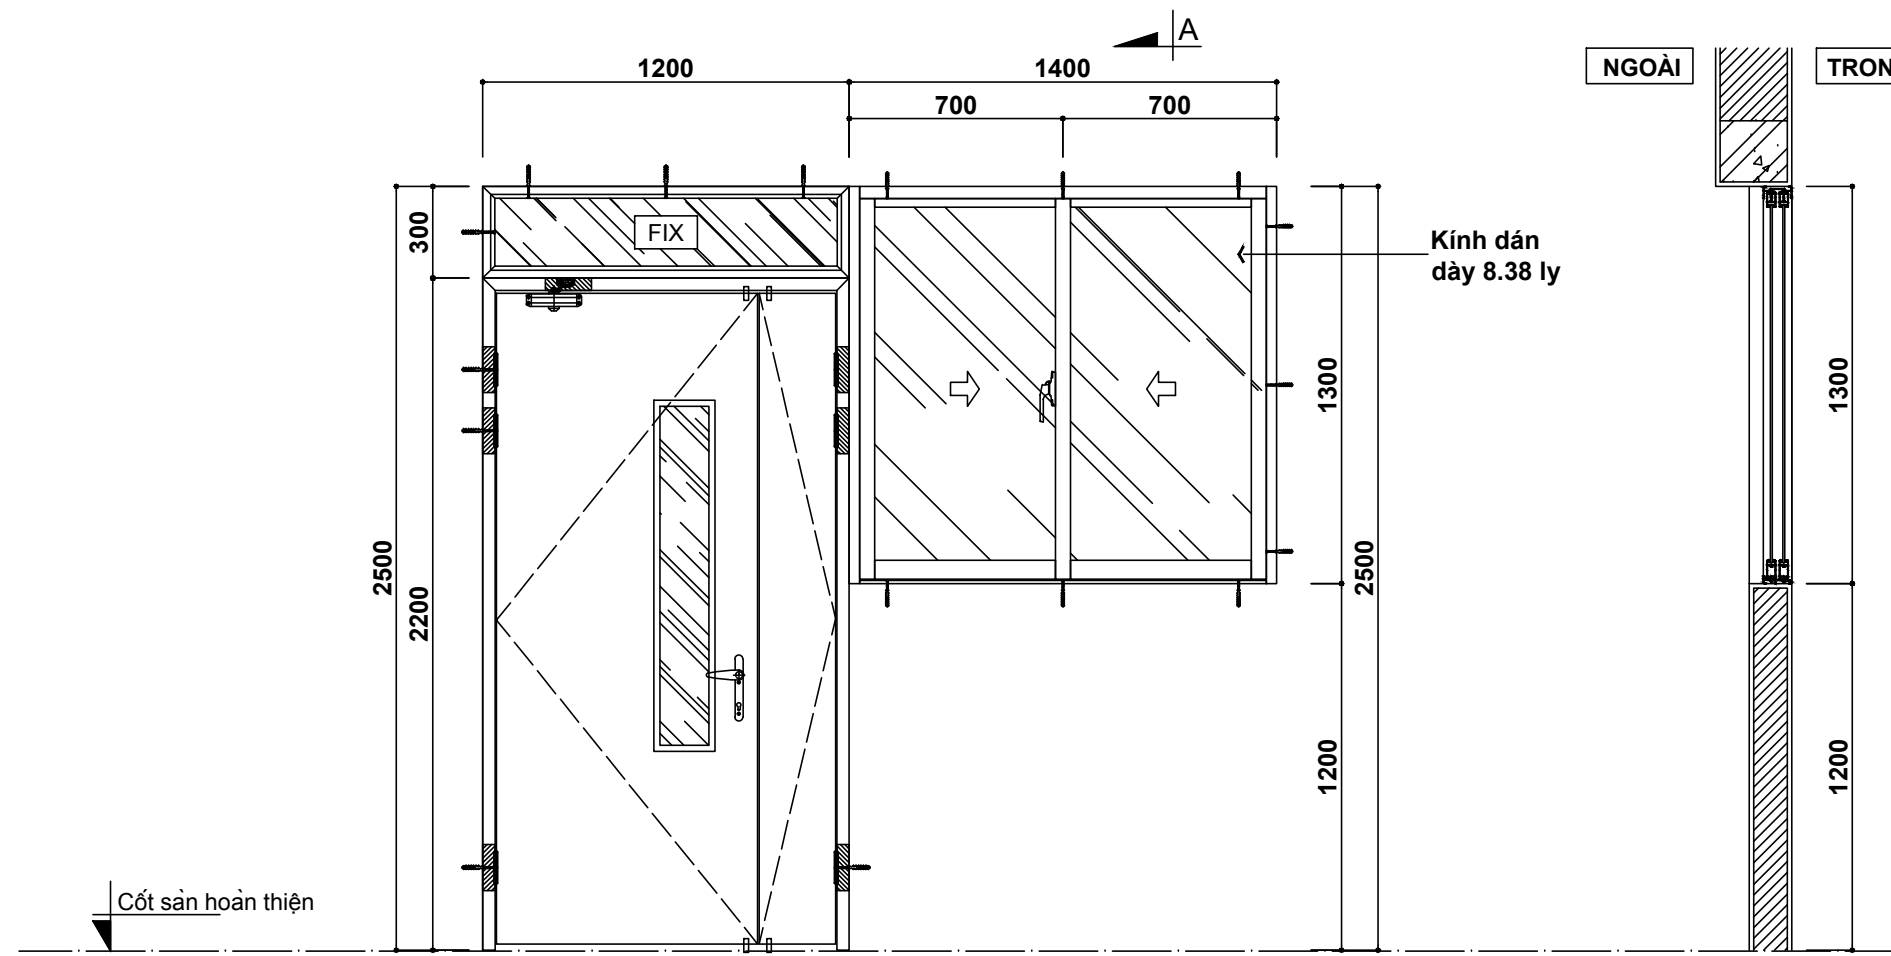


**D1**

**MẶT ĐỨNG**

**MẶT CẮT**

**CẮT A-A**

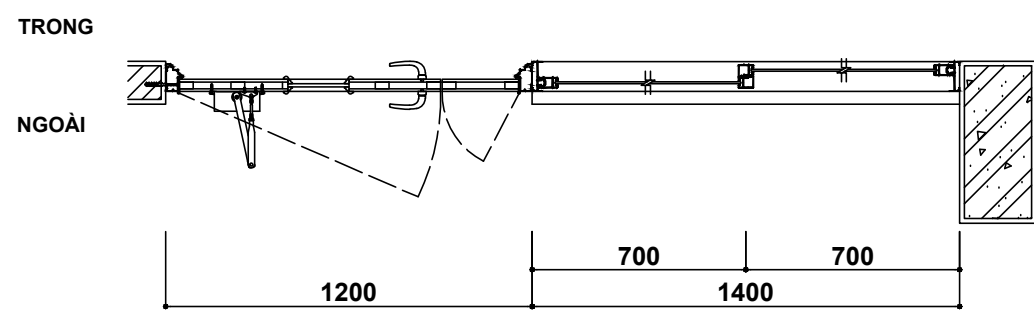


**MẶT BẰNG**


**GHI CHÚ:**

- Cửa nhôm kính
- Vị trí: tầng 1 - khu hiệu bộ;  
tầng 2 - phòng học nhạc;  
tầng 3 - phòng học vẽ.


**S15**

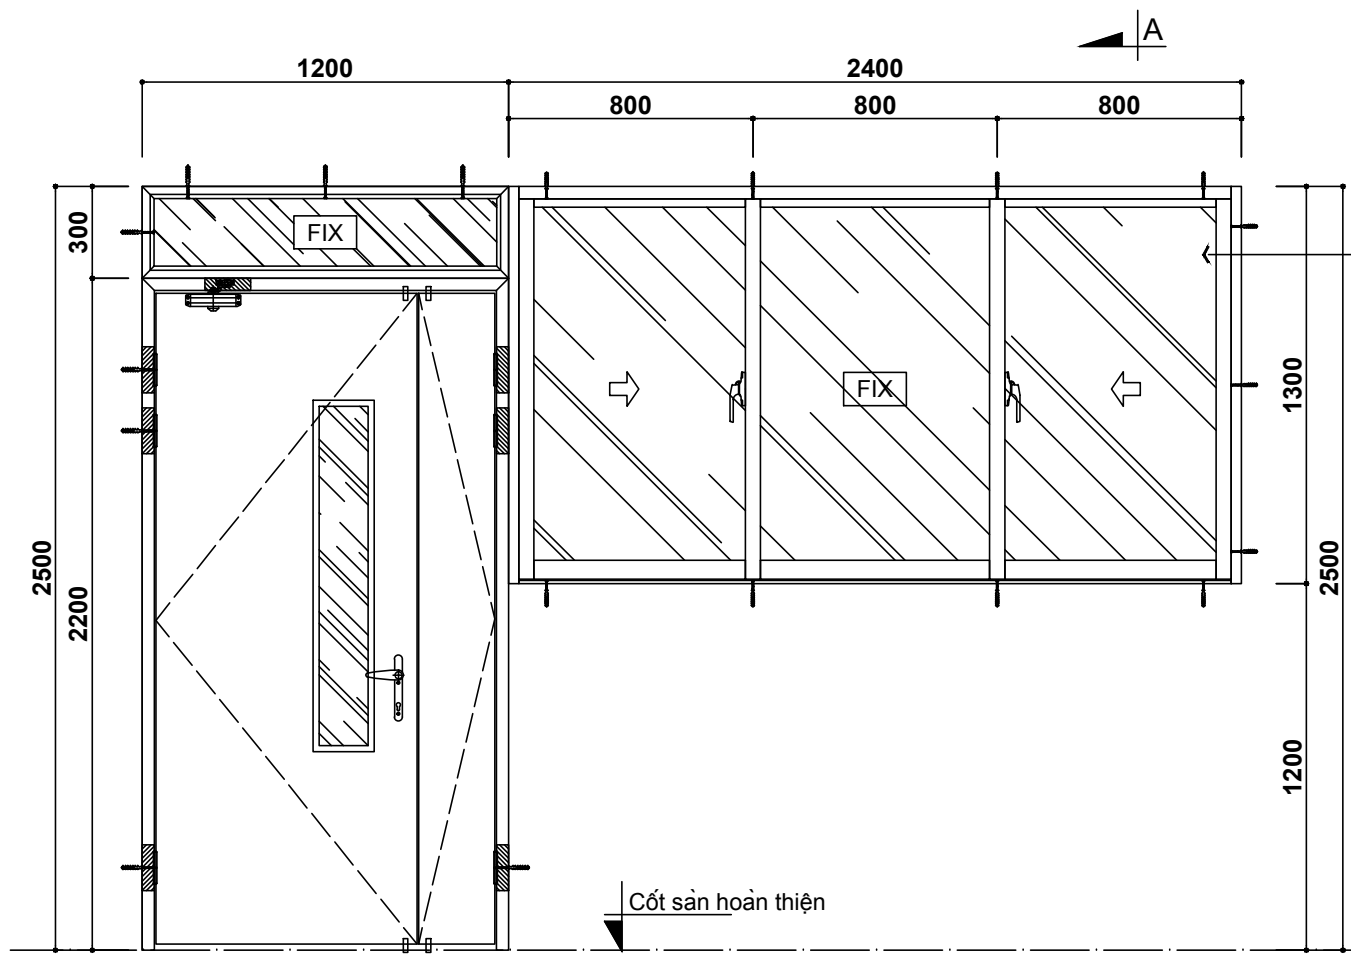

Kính dán  
dày 8.38 ly

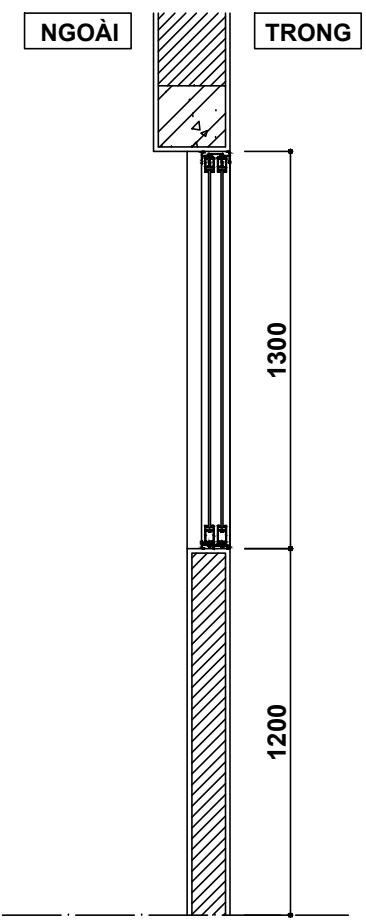


MẶT CẮT

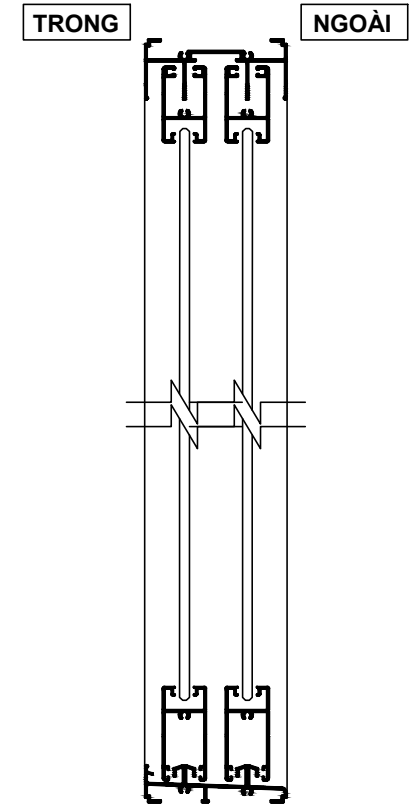

CẮT A-A

D1

MẶT ĐỨNG

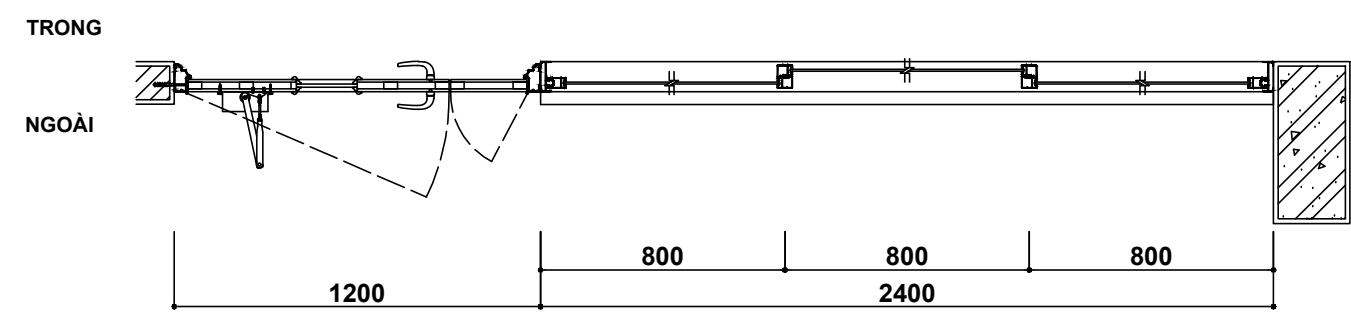

MẶT BẰNG

**GHI CHÚ:**

- Cửa sổ nhôm kính
- Vị trí: tầng 1,2,3 - phòng học
- Cửa tương tự: S16a

**S16**

**DỰ ÁN**  
  
**KHU PHỨC HỢP  
 GIÁO DỤC QUỐC TẾ SINGAPORE  
 GIAI ĐOẠN 2**  
  
 Địa điểm: Khu đô thị dịch vụ Hùng Thắng  
 phường Hùng Thắng, TP. Hạ Long, Tỉnh Quảng Ninh

**CHỦ ĐẦU TƯ**  
  
**CTY CỔ PHẦN VÀ TƯ VẤN ĐẦU TƯ PEGASUS**

**TƯ VẤN GIÁM SÁT:**  
  
**CÔNG TY CỔ PHẦN TƯ VẤN CÔNG NGHỆ, THIẾT  
 BỊ VÀ KIỂM ĐỊNH XÂY DỰNG - CONINCO**  
 Địa điểm: Số 4, phố Tôn Thất Tùng, quận Đống Đa, Hà Nội  
 Điện thoại: (04) 38523706 - Fax: (04) 35741231  
 Email: conincohn@coninco.com.vn



**NHÀ THẦU THI CÔNG:**  
  
  
**NHHA**  
 ĐỊA CHỈ: C41- KHU TÁI ĐỊNH CƯ- KHU ĐÔ THỊ  
 DƯƠNG NỘI, HÀ ĐÔNG, HÀ NỘI  
 ADDRESS: LOT C41- RESETTLEMENT AREA, DƯƠNG  
 NỘI NEW URBAN, HÀ ĐÔNG DIST., HANOI

**CHỈ HUY CÔNG TRƯỜNG**  
  
**NGƯỜI LẬP**

**HỒ SƠ:**  
  
**BẢN VẼ SHOP**


**TÊN BẢN VẼ**  
  
**CHI TIẾT CỬA S16**

<b>BẢN VẼ SỐ</b>	
<b>NGÀY HOÀN THÀNH</b>	03/2018

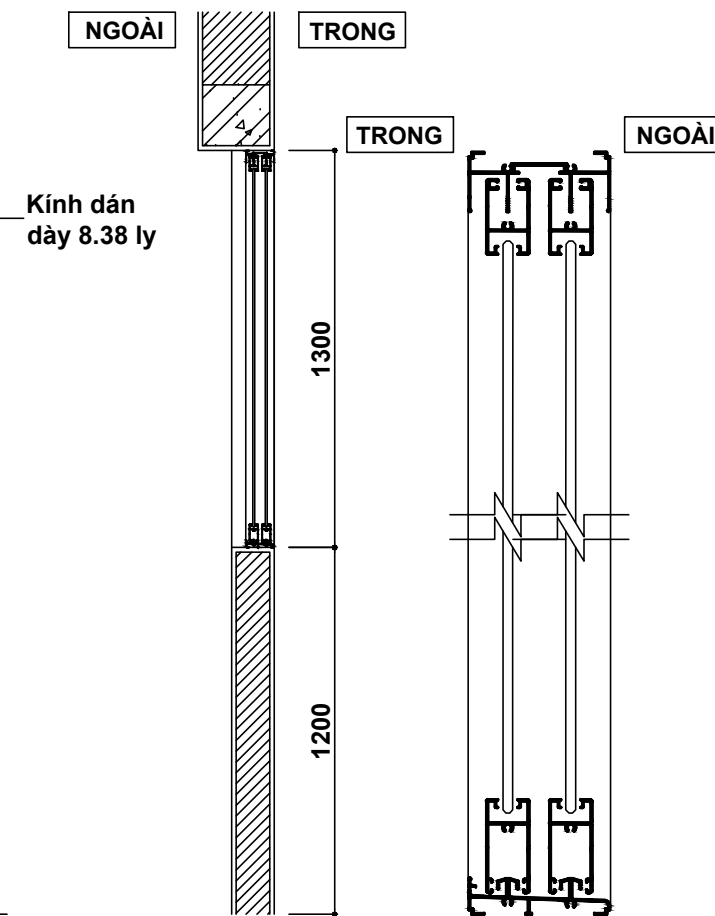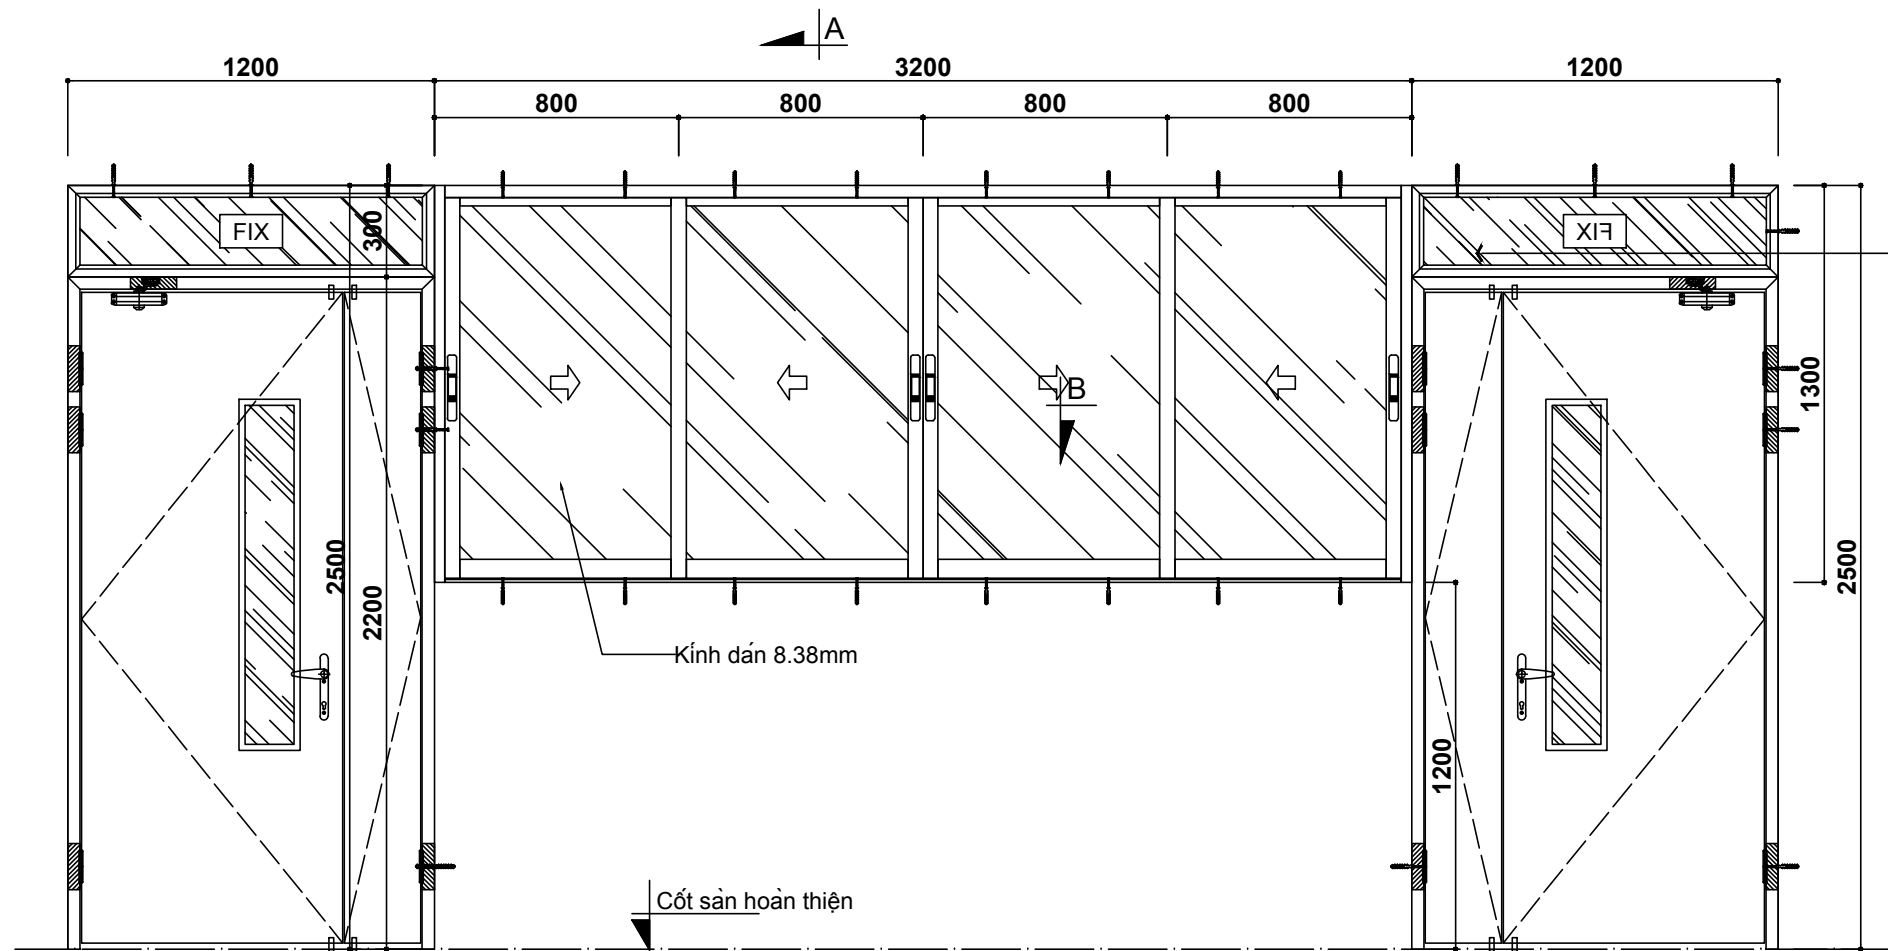

**D1** MẶT ĐỨNG

MẶT CẮT CẮT A-A

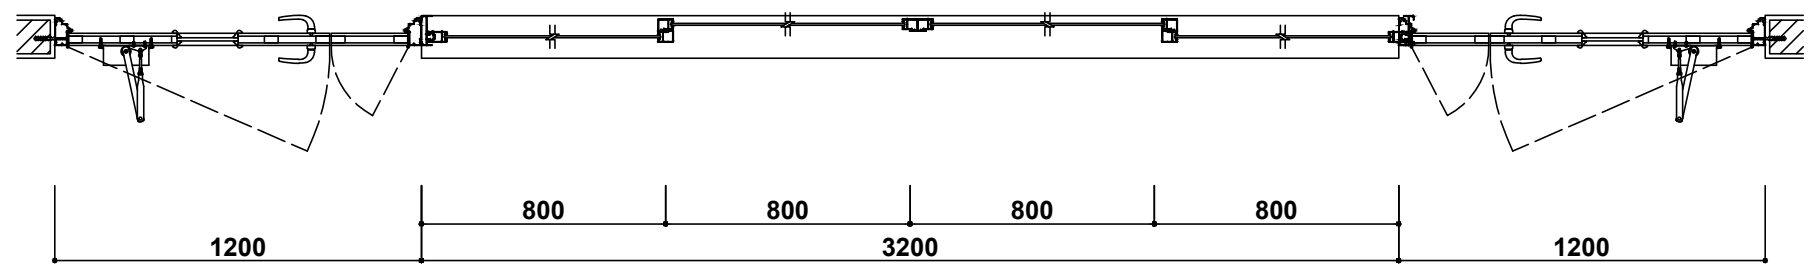

MẶT BẰNG

**GHI CHÚ:**  
 - Cửa sổ nhôm kính  
 - Vị trí: tầng 2 - phòng học  
 - Cửa sổ tương tự : S17a - tầng 2 - phòng giáo viên

**S17**

DỰ ÁN  
**KHU PHỨC HỢP  
 GIÁO DỤC QUỐC TẾ SINGAPORE  
 GIAI ĐOẠN 2**  
 Địa điểm: Khu đô thị dịch vụ Hùng Thắng  
 phường Hùng Thắng, TP. Hạ Long, Tỉnh Quảng Ninh

CHỦ ĐẦU TƯ  
**CTY CỔ PHẦN VÀ TƯ VẤN ĐẦU TƯ PEGASUS**

TƯ VẤN GIÁM SÁT:  
**CÔNG TY CỔ PHẦN TƯ VẤN CÔNG NGHỆ, THIẾT  
 BỊ VÀ KIỂM ĐỊNH XÂY DỰNG - CONINCO**  
 Địa điểm: Số 4, phố Tôn Thất Tùng, quận Đống Đa, Hà Nội  
 Điện thoại: (04) 38523706 - Fax: (04) 35741231  
 Email: conincohn@coninco.com.vn

NHÀ THẦU THI CÔNG:  
  
**NHHA**  
 ĐỊA CHỈ: C41- KHU TÁI ĐỊNH CƯ- KHU ĐÔ THỊ  
 DƯƠNG NỘI, HÀ ĐÔNG, HÀ NỘI  
 ADDRESS: LOT C41- RESETTLEMENT AREA, DƯƠNG  
 NỘI NEW URBAN, HA DONG DIST., HANOI

CHỈ HUY CÔNG TRƯỜNG

NGƯỜI LẬP

HỒ SƠ:  
**BẢN VẼ SHOP**

TÊN BẢN VẼ  
**CHI TIẾT CỬA S17**

BẢN VẼ SỐ	
NGÀY HOÀN THÀNH	03/2018

DỰ ÁN

**KHU PHỨC HỢP  
GIÁO DỤC QUỐC TẾ SINGAPORE  
GIAI ĐOẠN 2**

Địa điểm: Khu đô thị dịch vụ Hùng Thắng  
phường Hùng Thắng, TP. Hạ Long, Tỉnh Quảng Ninh

CHỦ ĐẦU TƯ

CTY CỔ PHẦN VÀ TƯ VẤN ĐẦU TƯ PEGASUS

TƯ VẤN GIÁM SÁT:

**CÔNG TY CỔ PHẦN TƯ VẤN CÔNG NGHỆ, THIẾT  
BỊ VÀ KIỂM ĐỊNH XÂY DỰNG - CONINCO**

Địa điểm: Số 4, phố Tôn Thất Tùng, quận Đống Đa, Hà Nội  
Điện thoại: (04) 38523706 - Fax: (04) 35741231  
Email: conincohn@coninco.com.vn

NHÀ THẦU THI CÔNG:



Địa chỉ: C41- KHU TÁI ĐỊNH CƯ- KHU ĐÔ THỊ  
DƯƠNG NỘI, HÀ ĐÔNG, HÀ NỘI  
ADDRESS: LOT C41- RESETTLEMENT AREA, DƯƠNG  
NỘI NEW URBAN, HA DONG DIST., HANOI

CHỈ HUY CÔNG TRƯỜNG

NGƯỜI LẬP

HỒ SƠ:

BẢN VẼ SHOP


TÊN BẢN VẼ

**CHI TIẾT CỬA S18**

BẢN VẼ SỐ

NGÀY HOÀN THÀNH

03/2018

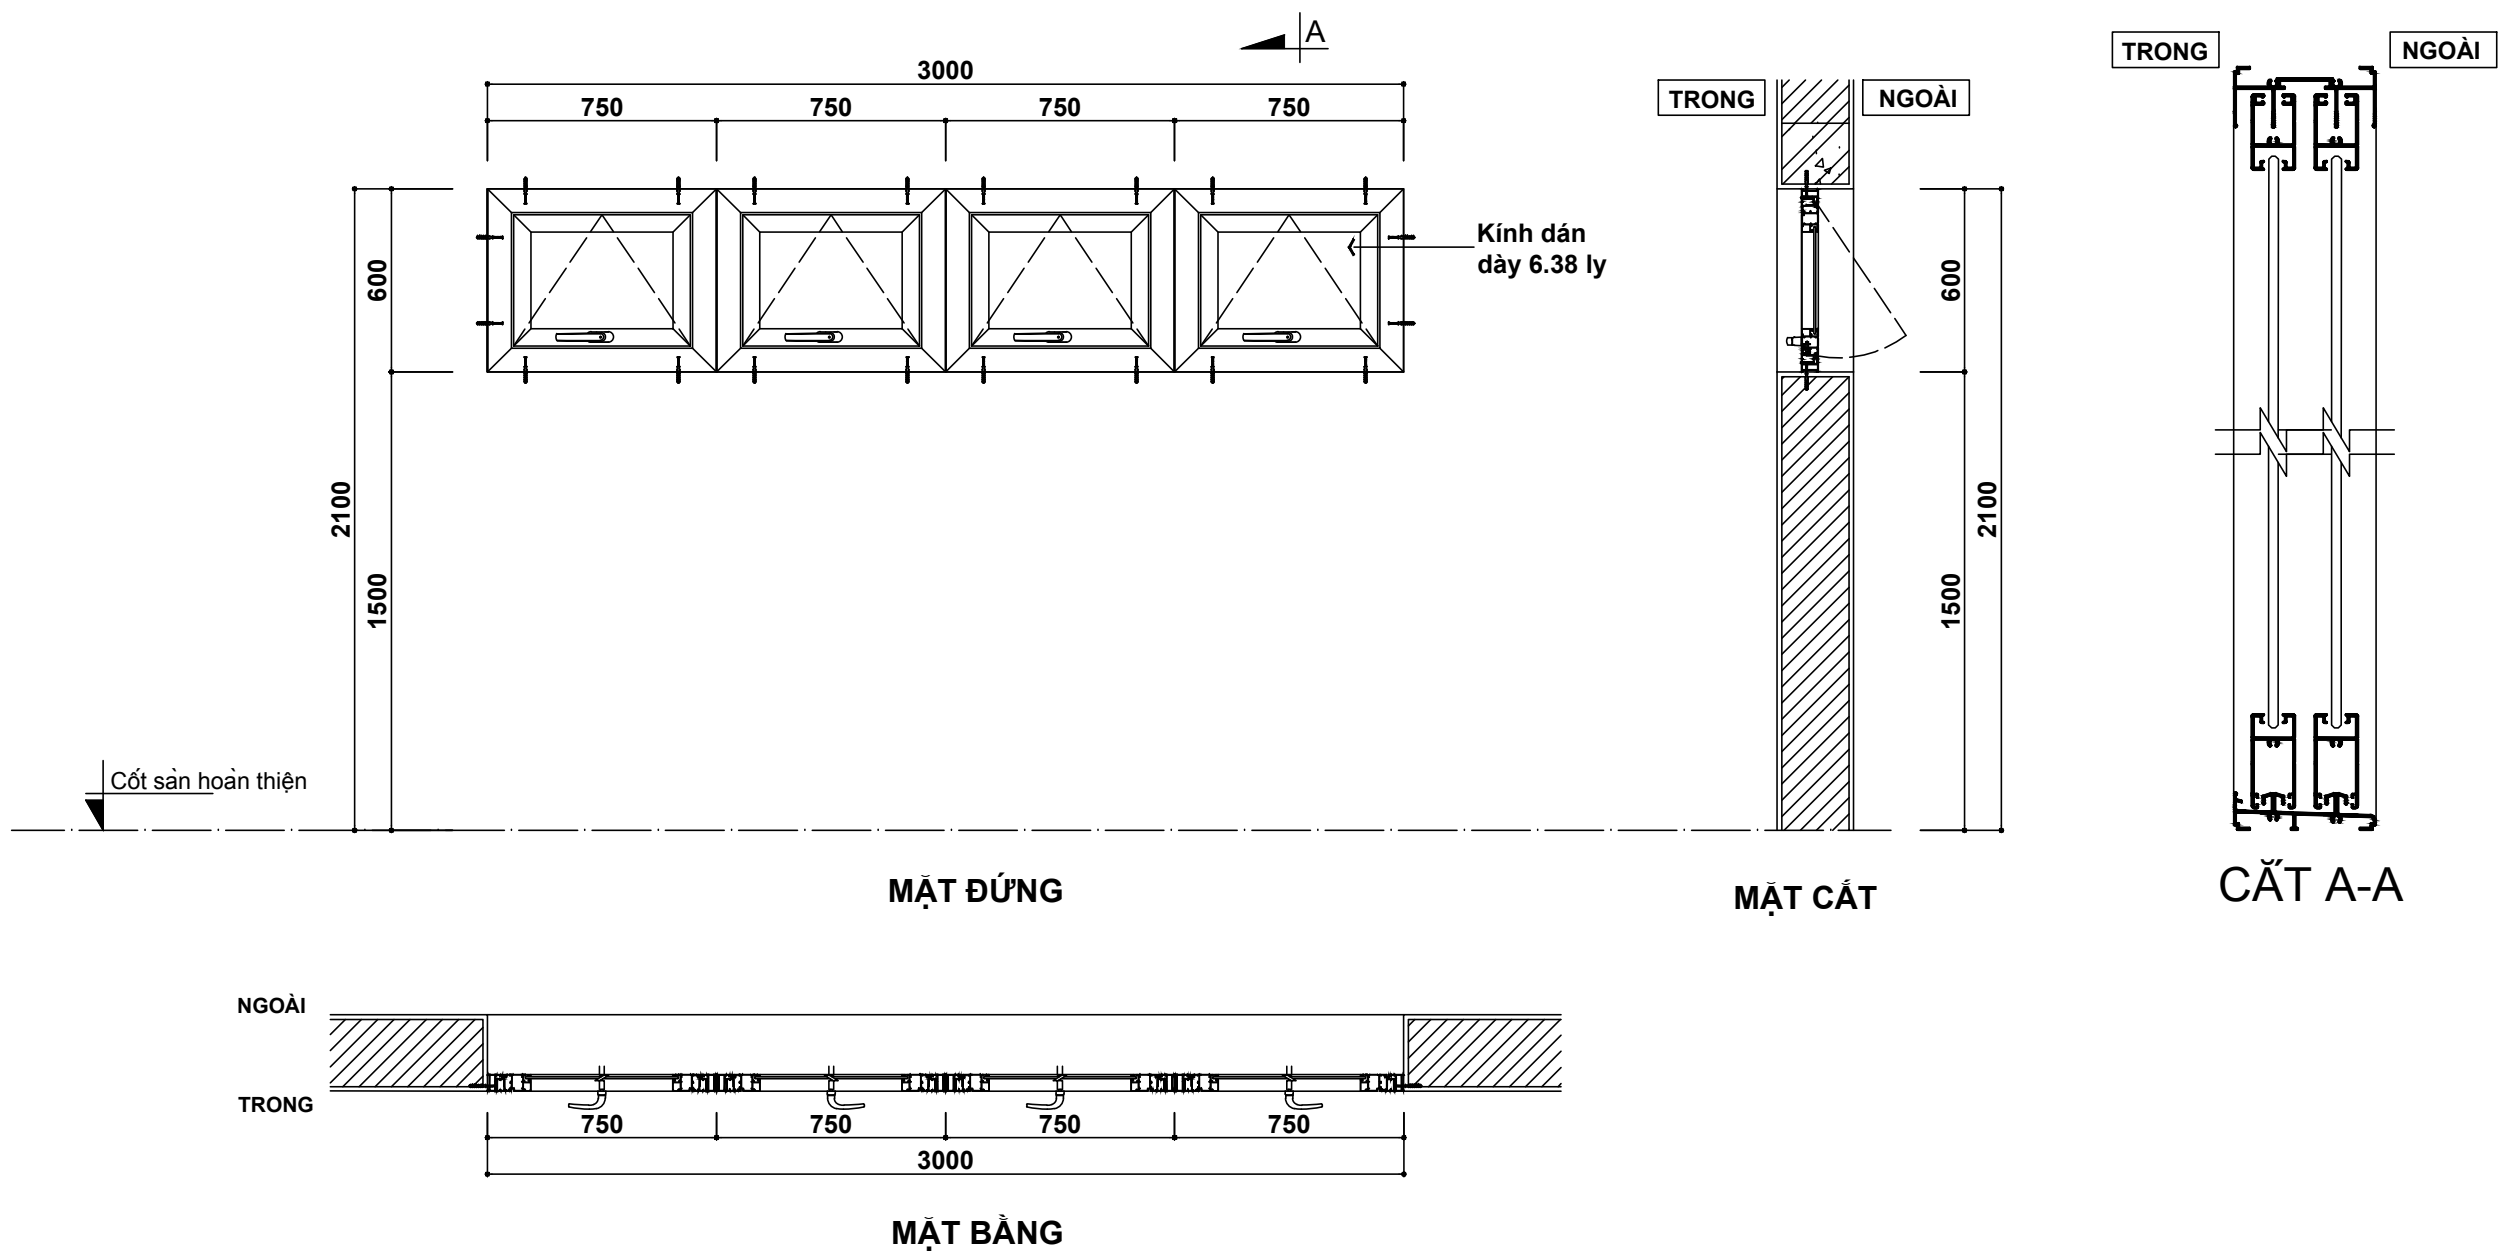

**GHI CHÚ:**  
- Cửa sổ nhôm kính mở hất  
- Vị trí: tầng 1 - khu bếp

**S18**

DỰ ÁN

**KHU PHỨC HỢP  
GIÁO DỤC QUỐC TẾ SINGAPORE  
GIAI ĐOẠN 2**

Địa điểm: Khu đô thị dịch vụ Hùng Thắng  
phường Hùng Thắng, TP. Hạ Long, Tỉnh Quảng Ninh

CHỦ ĐẦU TƯ

CTY CỔ PHẦN VÀ TƯ VẤN ĐẦU TƯ PEGASUS

TƯ VẤN GIÁM SÁT:

**CÔNG TY CỔ PHẦN TƯ VẤN CÔNG NGHỆ, THIẾT  
BỊ VÀ KIỂM ĐỊNH XÂY DỰNG - CONINCO**

Địa điểm: Số 4, phố Tôn Thất Tùng, quận Đống Đa, Hà Nội  
Điện thoại: (04) 38523706 - Fax: (04) 35741231  
Email: conincohn@coninco.com.vn

NHÀ THẦU THI CÔNG:



Địa chỉ: C41- KHU TÁI ĐỊNH CƯ- KHU ĐÔ THỊ  
DƯƠNG NỘI, HÀ ĐÔNG, HÀ NỘI  
ADDRESS: LOT C41- RESETTLEMENT AREA, DUONG  
NOI NEW URBAN, HA DONG DIST., HANOI

CHỈ HUY CÔNG TRƯỜNG

NGƯỜI LẬP

HỒ SƠ:

BẢN VẼ SHOP


TÊN BẢN VẼ

**CHI TIẾT CỬA S19**

BẢN VẼ SỐ

NGÀY HOÀN THÀNH


03/2018

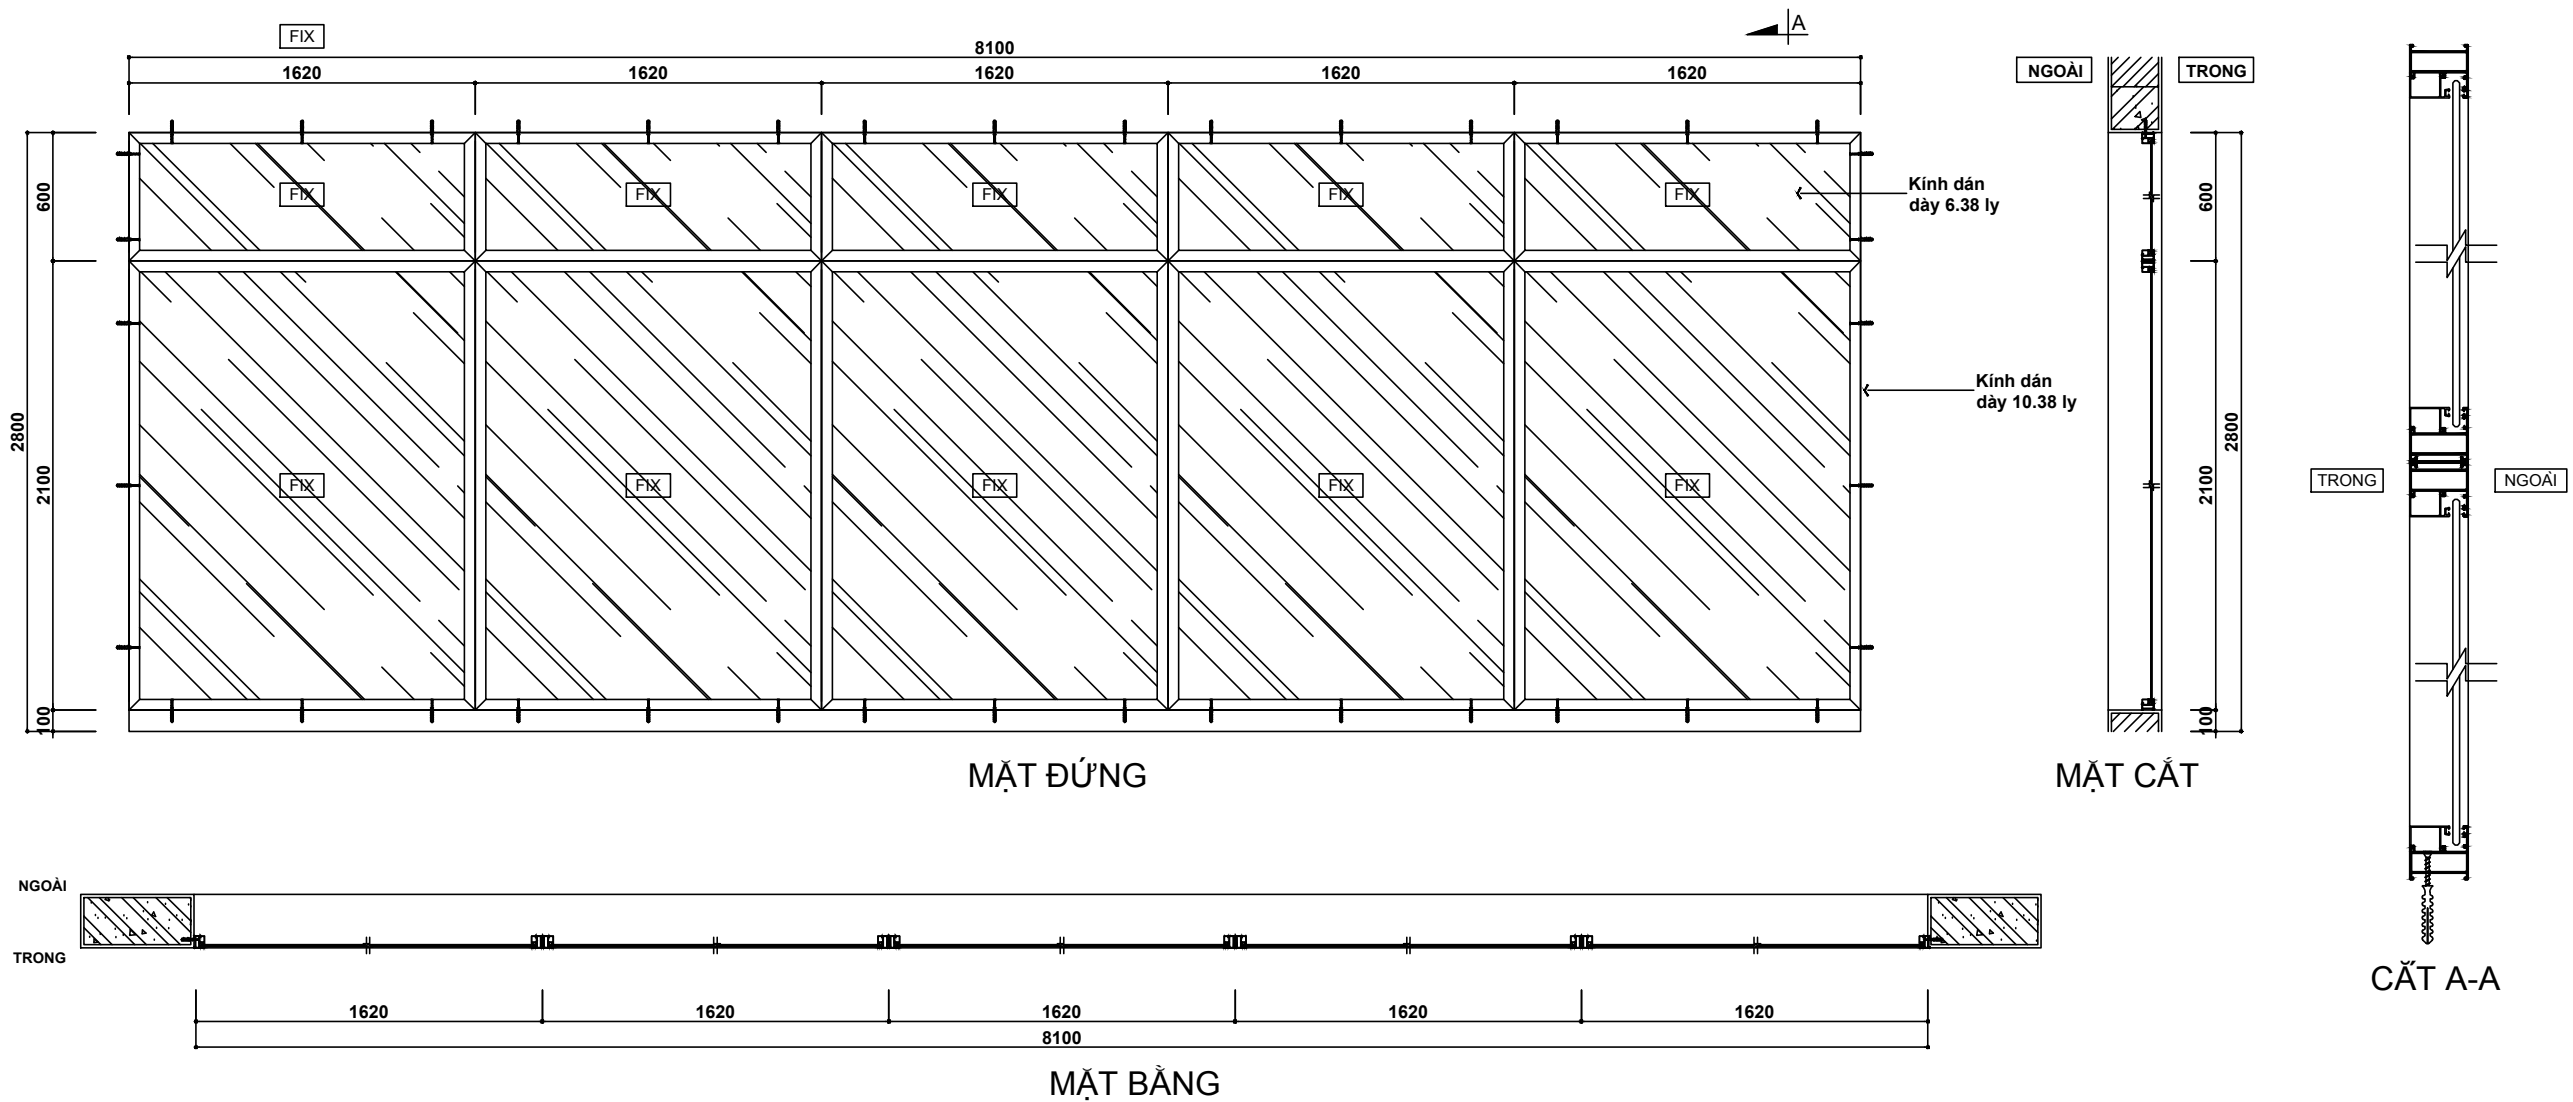

**GHI CHÚ:**  
- Cửa sổ nhôm kính  
- Vị trí: tầng 1 - cangteen

**S19**



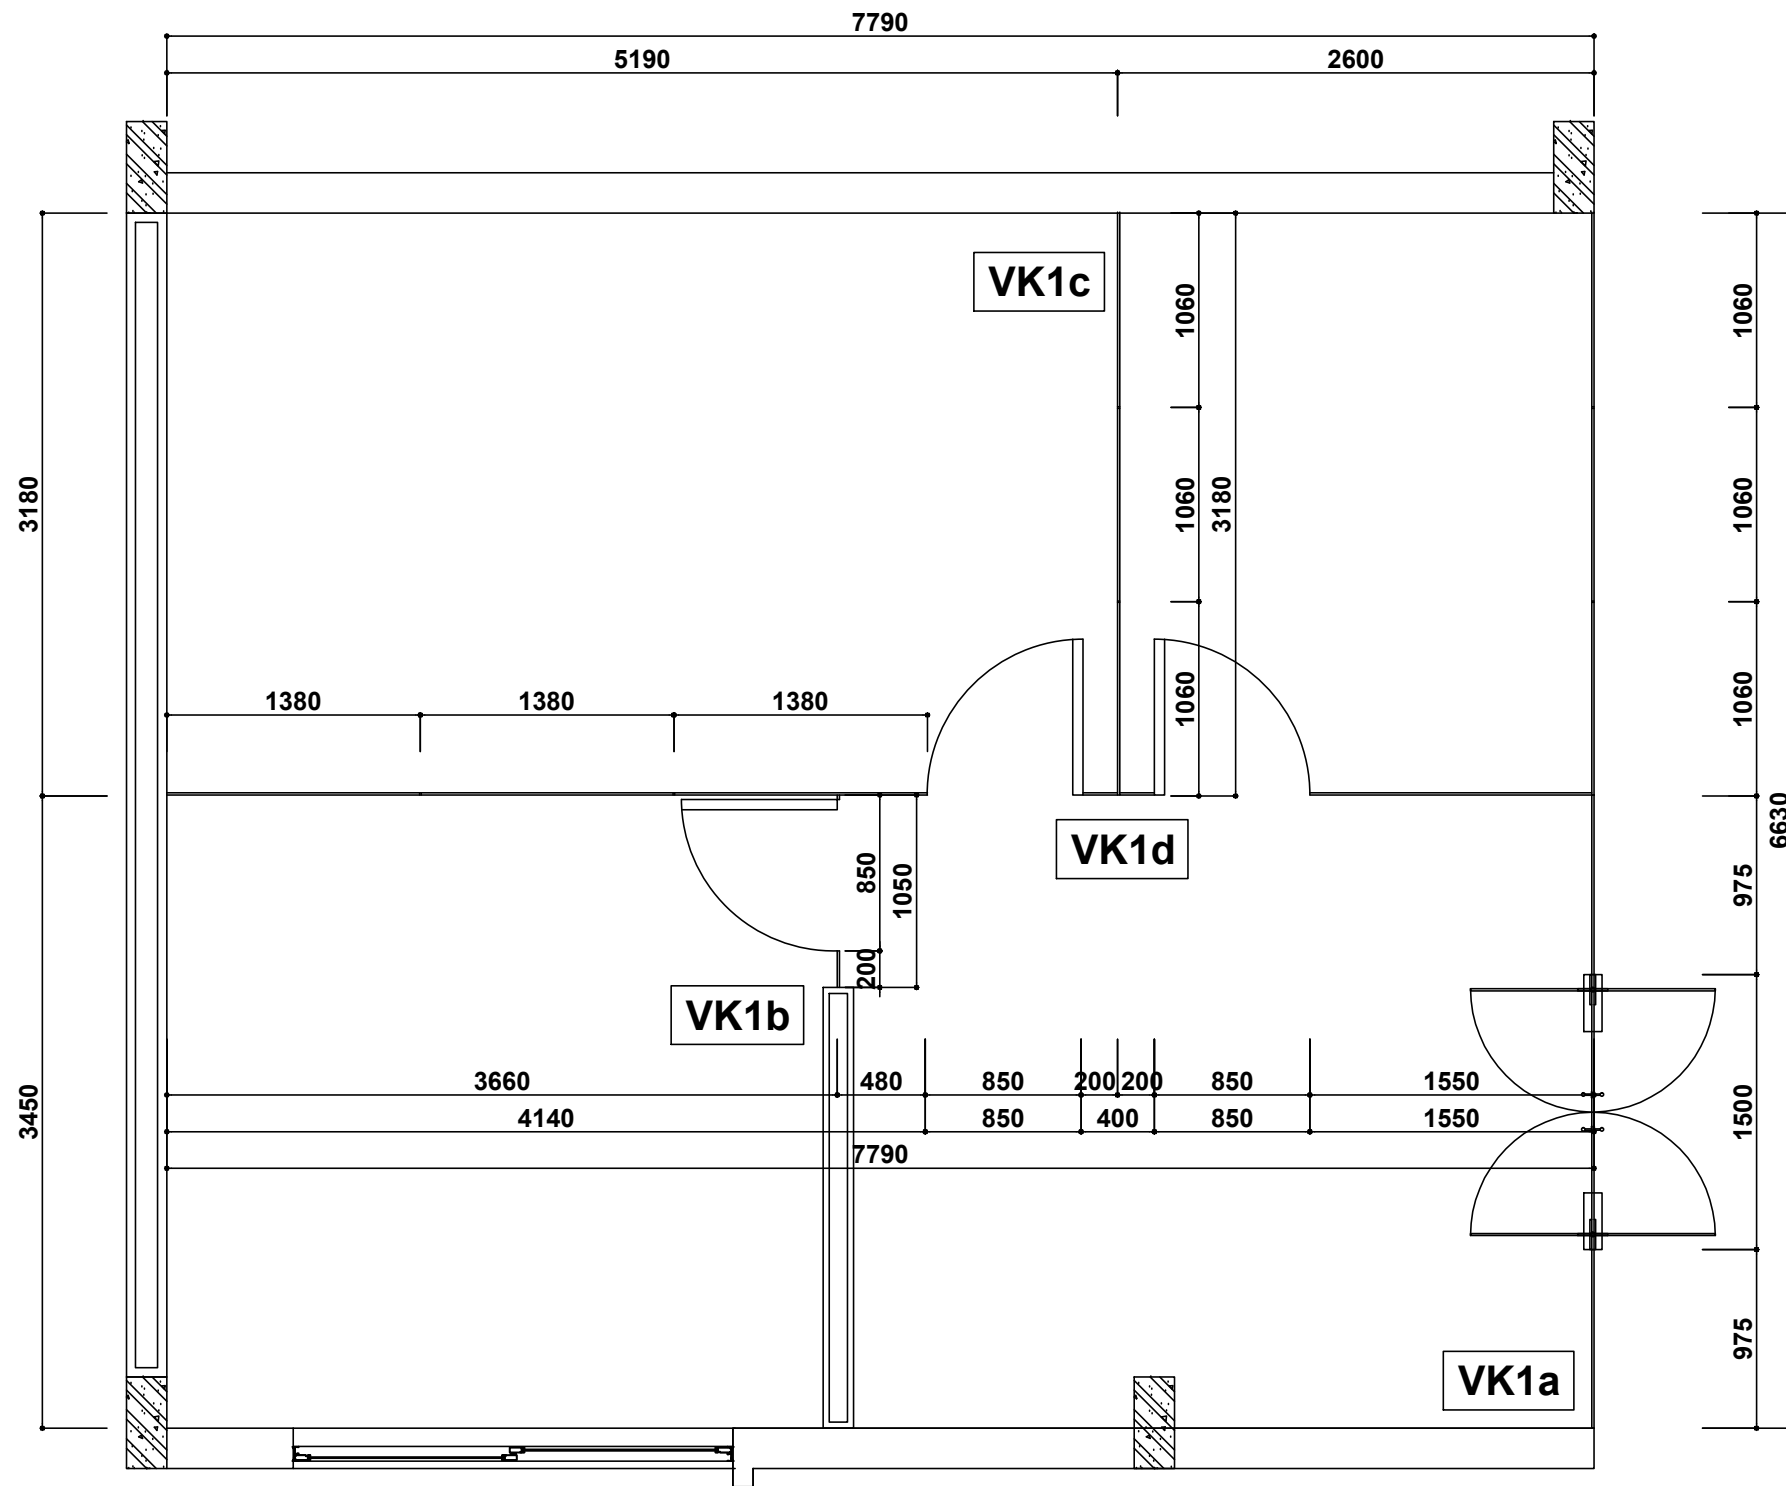

**MẶT BẰNG BỐ TRÍ VÁCH KÍNH: VK1a - VK1b - VK1c - VK1d**

**GHI CHÚ:**

- Vách kính cường lực dày 10 ly
- Vị trí: tầng 1 - Khu hiệu bộ

DỰ ÁN

**KHU PHỨC HỢP  
GIÁO DỤC QUỐC TẾ SINGAPORE  
GIAI ĐOẠN 2**

Địa điểm: Khu đô thị dịch vụ Hùng Thắng  
phường Hùng Thắng, TP. Hạ Long, Tỉnh Quảng Ninh

CHỦ ĐẦU TƯ

**CTY CỔ PHẦN VÀ TƯ VẤN ĐẦU TƯ PEGASUS**

TƯ VẤN GIÁM SÁT:

**CÔNG TY CỔ PHẦN TƯ VẤN CÔNG NGHỆ, THIẾT  
BỊ VÀ KIỂM ĐỊNH XÂY DỰNG - CONINCO**

Địa điểm: Số 4, phố Tôn Thất Tùng, quận Đống Đa, Hà Nội  
Điện thoại: (04) 38523706 - Fax: (04) 35741231  
Email: conincohn@coninco.com.vn

NHÀ THẦU THI CÔNG:



**NHHA**

Địa chỉ: C41- KHU TÁI ĐỊNH CƯ- KHU ĐÔ THỊ  
DƯƠNG NỘI, HÀ ĐÔNG, HÀ NỘI  
ADDRESS: LOT C41- RESETTLEMENT AREA, DUONG  
NOI NEW URBAN, HA DONG DIST., HANOI

CHỈ HUY CÔNG TRƯỜNG

NGƯỜI LẬP

HỒ SƠ:

BẢN VẼ SHOP

TÊN BẢN VẼ

**MẶT BẰNG BỐ TRÍ  
VÁCH KÍNH**

BẢN VẼ SỐ

NGÀY HOÀN THÀNH

03/2018

DỰ ÁN

**KHU PHỨC HỢP  
GIÁO DỤC QUỐC TẾ SINGAPORE  
GIAI ĐOẠN 2**

Địa điểm: Khu đô thị dịch vụ Hùng Thắng  
phường Hùng Thắng, TP. Hạ Long, Tỉnh Quảng Ninh

CHỦ ĐẦU TƯ

**CTY CỔ PHẦN VÀ TƯ VẤN ĐẦU TƯ PEGASUS**

TƯ VẤN GIÁM SÁT:

**CÔNG TY CỔ PHẦN TƯ VẤN CÔNG NGHỆ, THIẾT  
BỊ VÀ KIỂM ĐỊNH XÂY DỰNG - CONINCO**  
Địa điểm: Số 4, phố Tôn Thất Tùng, quận Đống Đa, Hà Nội  
Điện thoại: (04) 38523706 - Fax: (04) 35741231  
Email: conincohn@coninco.com.vn

NHÀ THẦU THI CÔNG:



Địa chỉ: C41- KHU TÁI ĐỊNH CƯ- KHU ĐÔ THỊ  
DƯƠNG NỘI, HÀ ĐÔNG, HÀ NỘI  
ADDRESS: LOT C41- RESETTLEMENT AREA, DUONG  
NOI NEW URBAN, HA DONG DIST., HANOI

CHỈ HUY CÔNG TRƯỜNG

NGƯỜI LẬP

HỒ SƠ:

BẢN VẼ SHOP


TÊN BẢN VẼ

**CHI TIẾT VK1A**

BẢN VẼ SỐ

NGÀY HOÀN THÀNH

03/2018

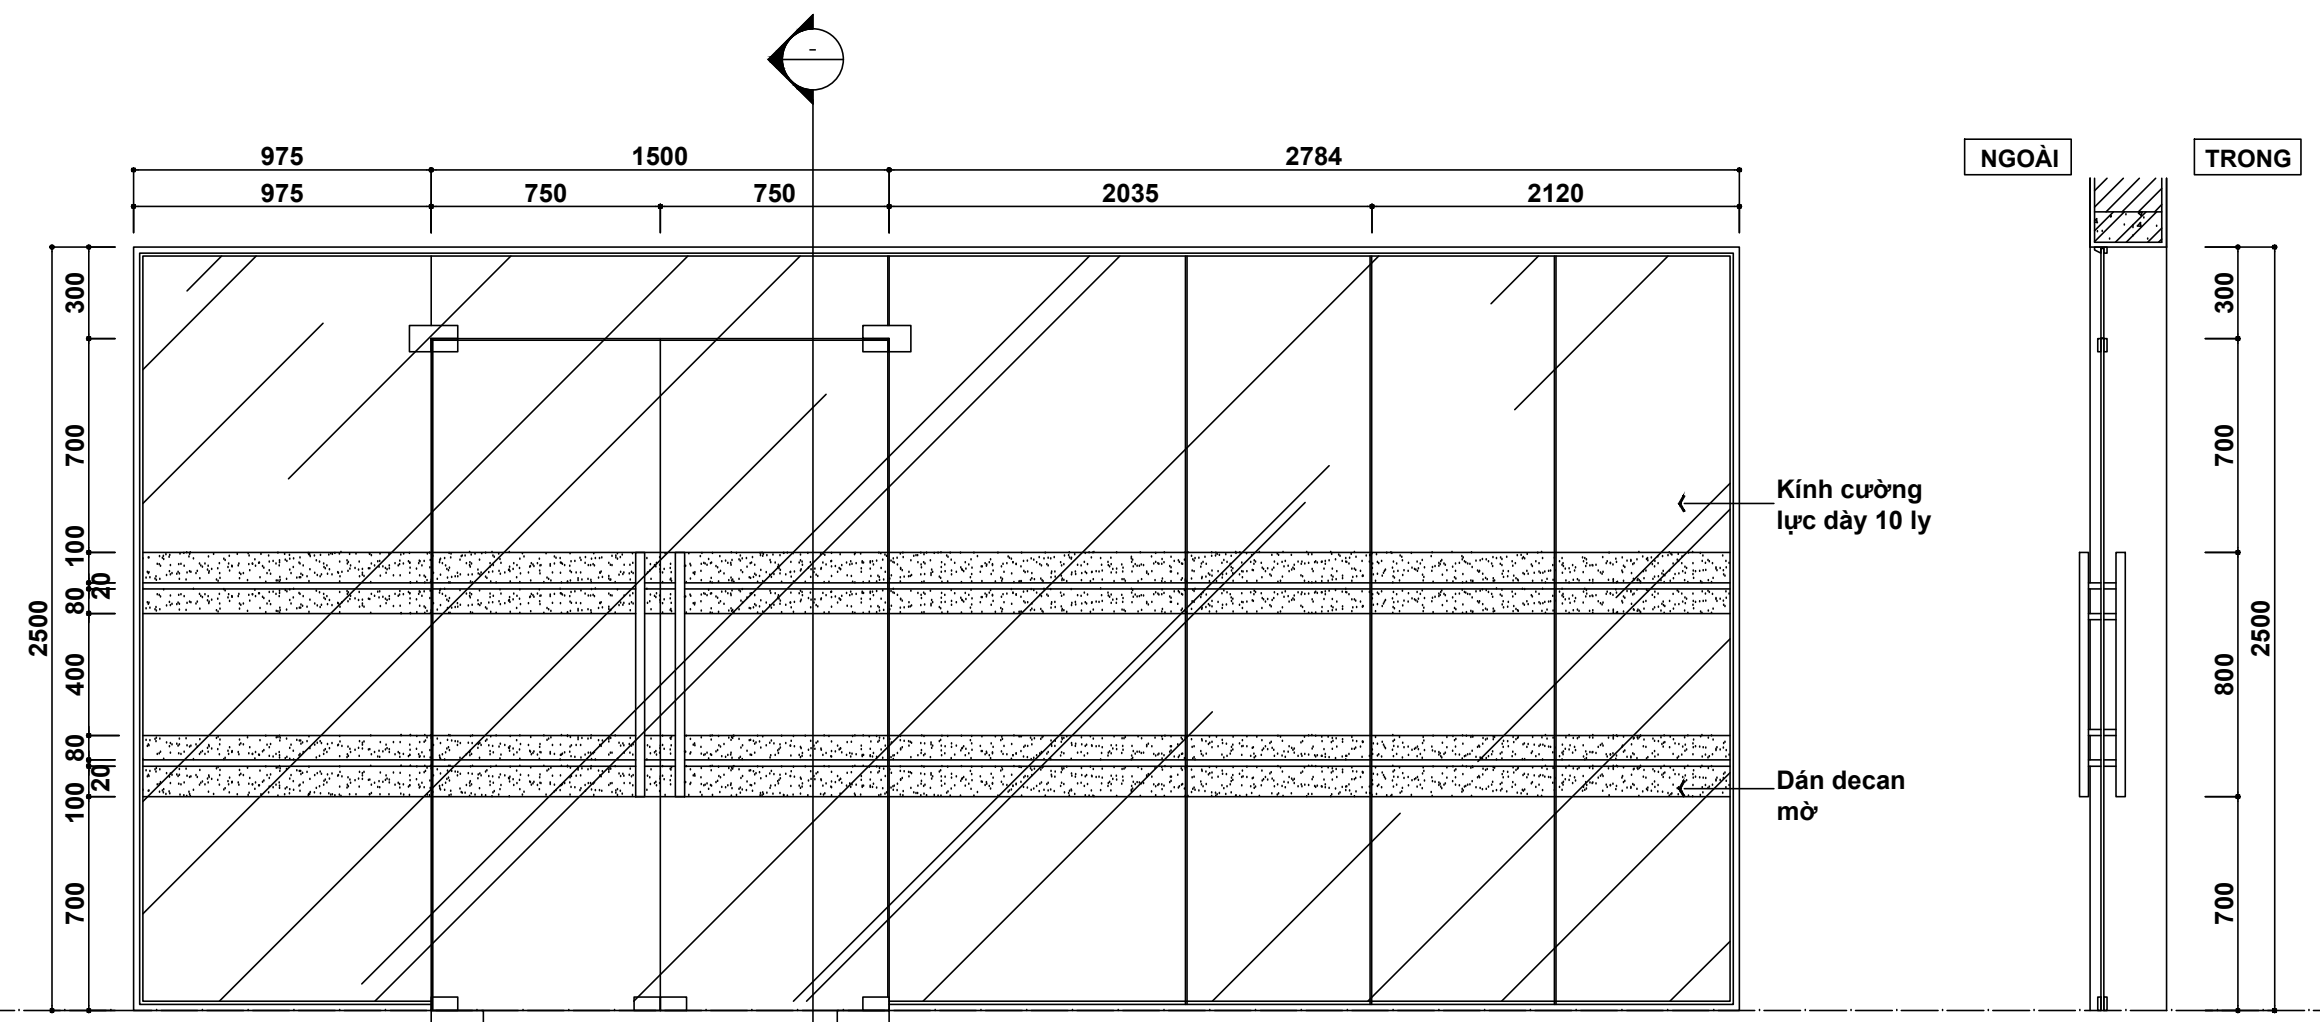


**MẶT ĐỨNG**

**MẶT CẮT**

TRONG

NGOÀI


Vách kính VK1b

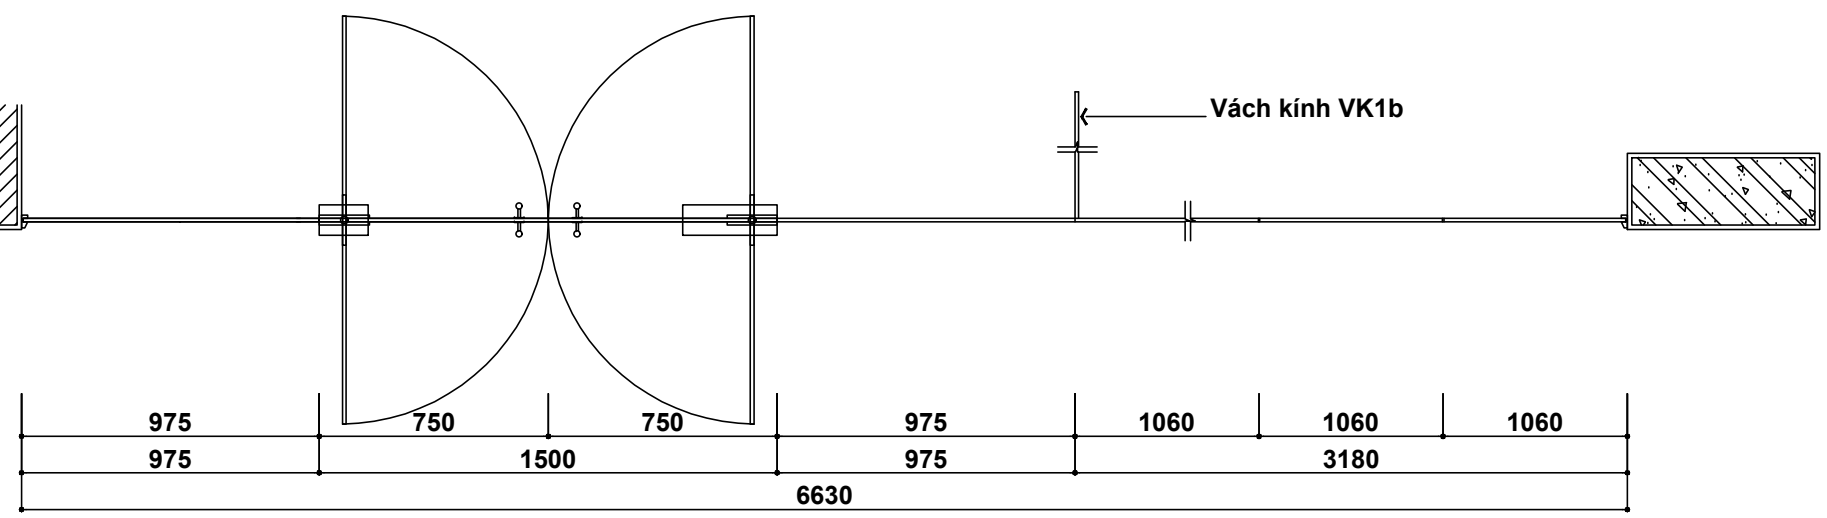

**MẶT BẰNG**


**VK1a**

cốt sàn hoàn thiện

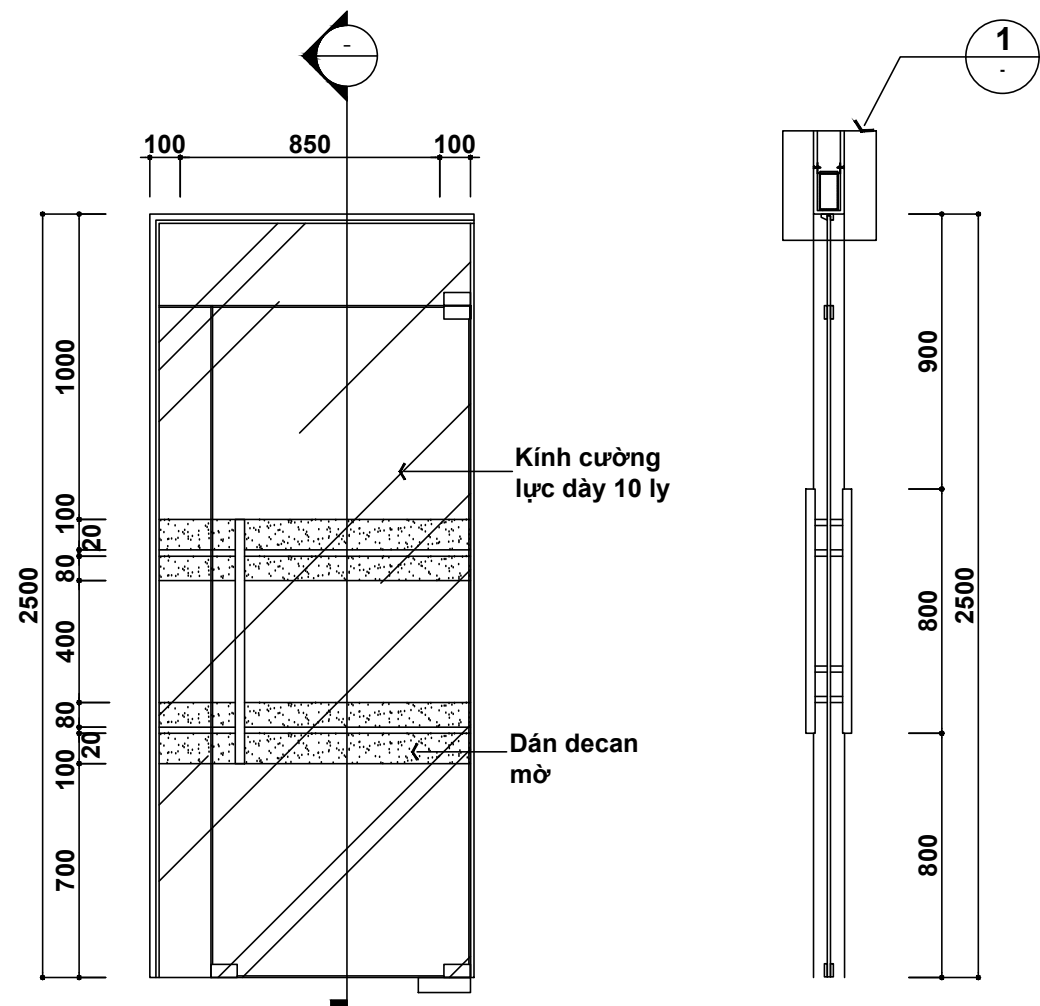


**MẶT ĐỨNG**

**MẶT CẮT**

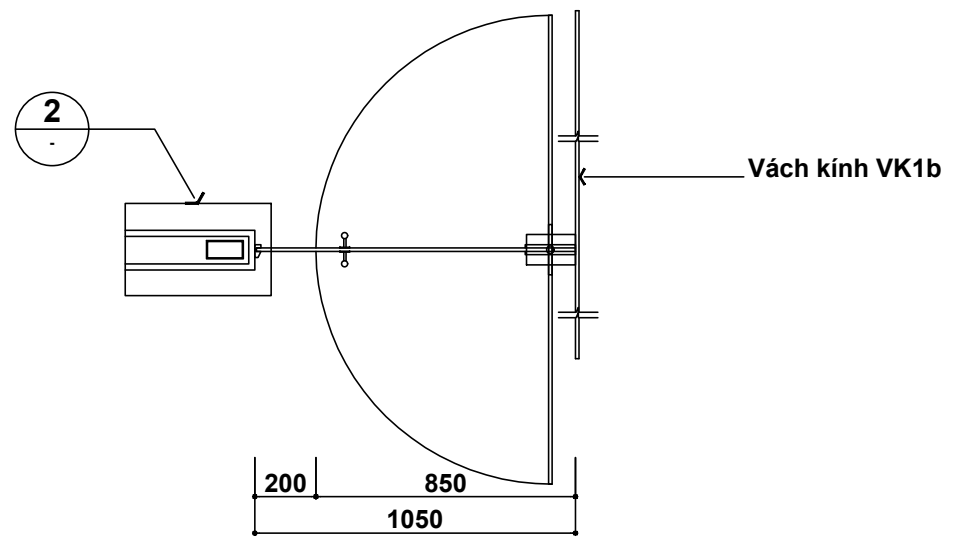


**MẶT BẰNG**

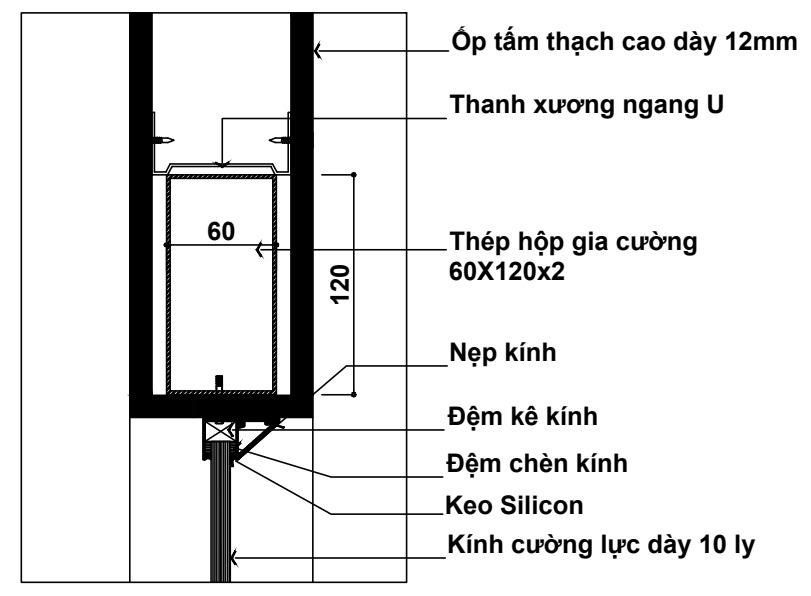

**CHI TIẾT 1**

TỈ LỆ: 1/5

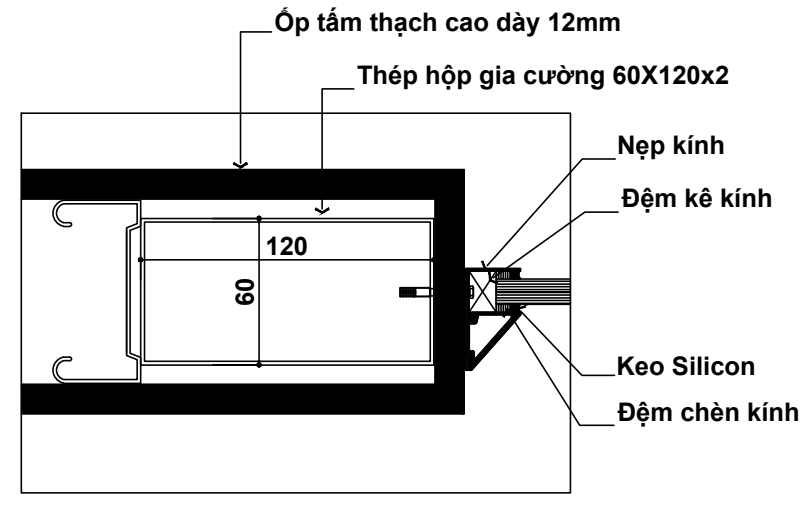

**CHI TIẾT 2**

TỈ LỆ: 1/5

**VK1b**

**DỰ ÁN**

**KHU PHỨC HỢP  
GIÁO DỤC QUỐC TẾ SINGAPORE  
GIAI ĐOẠN 2**

Địa điểm: Khu đô thị dịch vụ Hùng Thắng  
phường Hùng Thắng, TP. Hạ Long, Tỉnh Quảng Ninh

**CHỦ ĐẦU TƯ**

CTY CỔ PHẦN VÀ TƯ VẤN ĐẦU TƯ PEGASUS

**TƯ VẤN GIÁM SÁT:**

**CÔNG TY CỔ PHẦN TƯ VẤN CÔNG NGHỆ, THIẾT  
BỊ VÀ KIỂM ĐỊNH XÂY DỰNG - CONINCO**

Địa điểm: Số 4, phố Tôn Thất Tùng, quận Đống Đa, Hà Nội  
Điện thoại: (04) 38523706 - Fax: (04) 35741231  
Email: conincohn@coninco.com.vn

**NHÀ THẦU THI CÔNG:**



**NHHA**

Địa chỉ: C41- KHU TÁI ĐỊNH CƯ- KHU ĐÔ THỊ  
DƯƠNG NỘI, HÀ ĐÔNG, HÀ NỘI  
ADDRESS: LOT C41- RESETTLEMENT AREA, DUONG  
NOI NEW URBAN, HA DONG DIST., HANOI

**CHỈ HUY CÔNG TRƯỜNG**

**NGƯỜI LẬP**


**HỒ SƠ:**

BẢN VẼ SHOP


**TÊN BẢN VẼ**

CHI TIẾT VK1B

<b>BẢN VẼ SỐ</b>	
<b>NGÀY HOÀN THÀNH</b>	03/2018

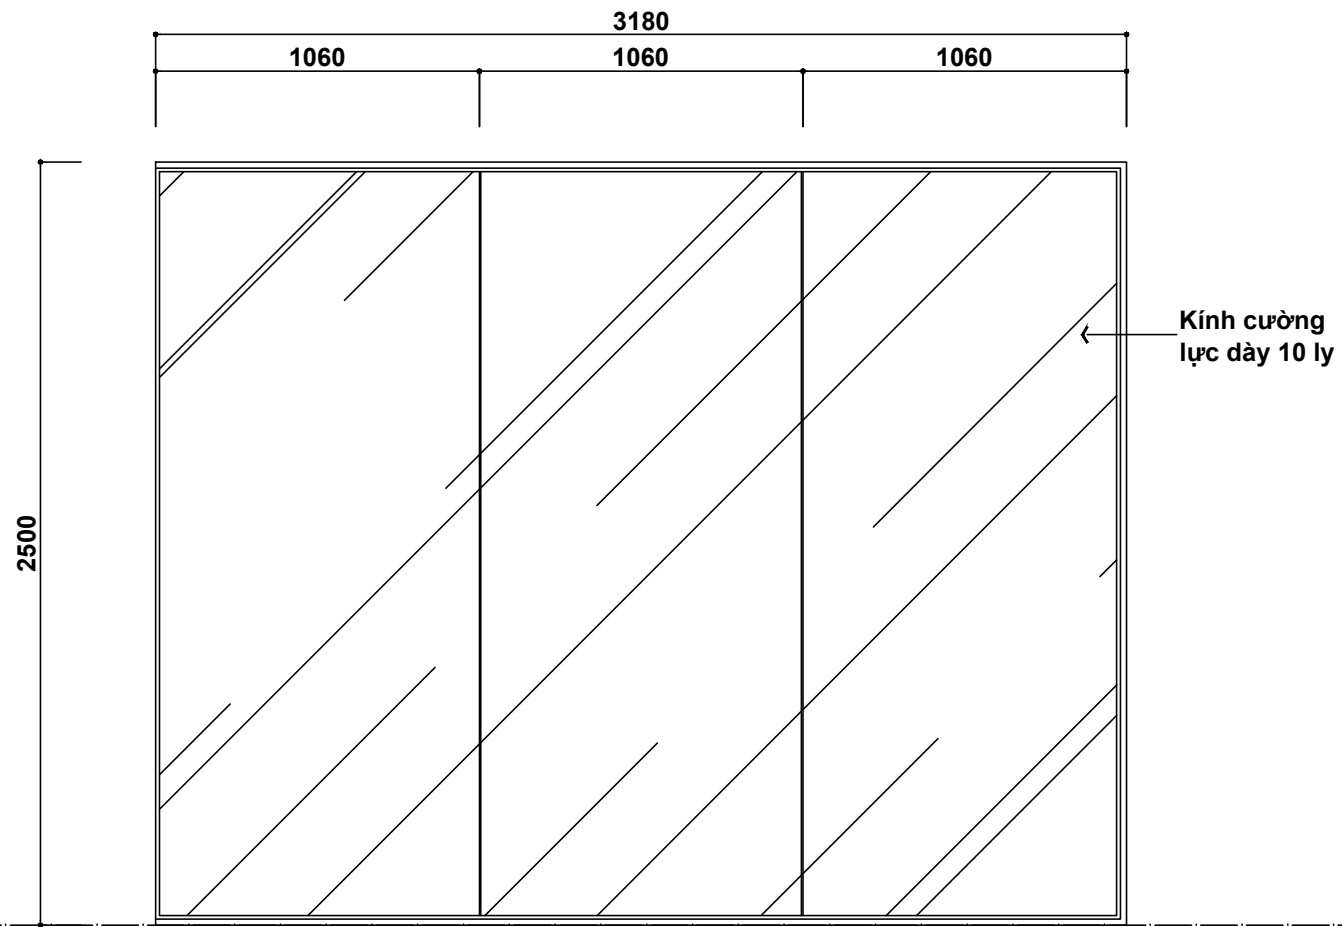

**MẶT CẮT**

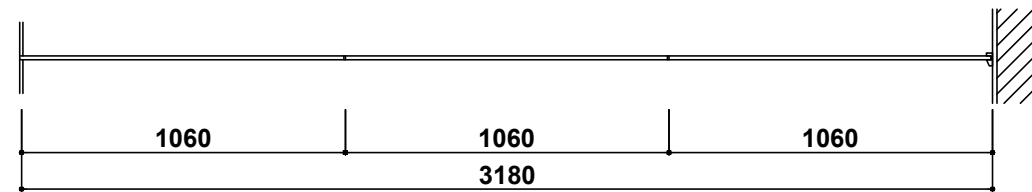

**DỰ ÁN**

**KHU PHỨC HỢP  
GIÁO DỤC QUỐC TẾ SINGAPORE  
GIAI ĐOẠN 2**

Địa điểm: Khu đô thị dịch vụ Hùng Thắng  
phường Hùng Thắng, TP. Hạ Long, Tỉnh Quảng Ninh

**CHỦ ĐẦU TƯ**

**CTY CỔ PHẦN VÀ TƯ VẤN ĐẦU TƯ PEGASUS**

**TƯ VẤN GIÁM SÁT:**

**CÔNG TY CỔ PHẦN TƯ VẤN CÔNG NGHỆ, THIẾT  
BỊ VÀ KIỂM ĐỊNH XÂY DỰNG - CONINCO**

Địa điểm: Số 4, phố Tôn Thất Tùng, quận Đống Đa, Hà Nội  
Điện thoại: (04) 38523706 - Fax: (04) 35741231  
Email: conincohn@coninco.com.vn

**NHÀ THẦU THI CÔNG:**



**NHHA**

Địa chỉ: C41- KHU TÁI ĐỊNH CƯ- KHU ĐÔ THỊ  
DƯƠNG NỘI, HÀ ĐÔNG, HÀ NỘI  
ADDRESS: LOT C41- RESETTLEMENT AREA, DUONG  
NOI NEW URBAN, HA DONG DIST., HANOI

**CHỈ HUY CÔNG TRƯỜNG**

**NGƯỜI LẬP**

**HỒ SƠ:**


**BẢN VẼ SHOP**

**TÊN BẢN VẼ**

**CHI TIẾT VK1C**


<b>BẢN VẼ SỐ</b>	
<b>NGÀY HOÀN THÀNH</b>	03/2018

**VK1c**

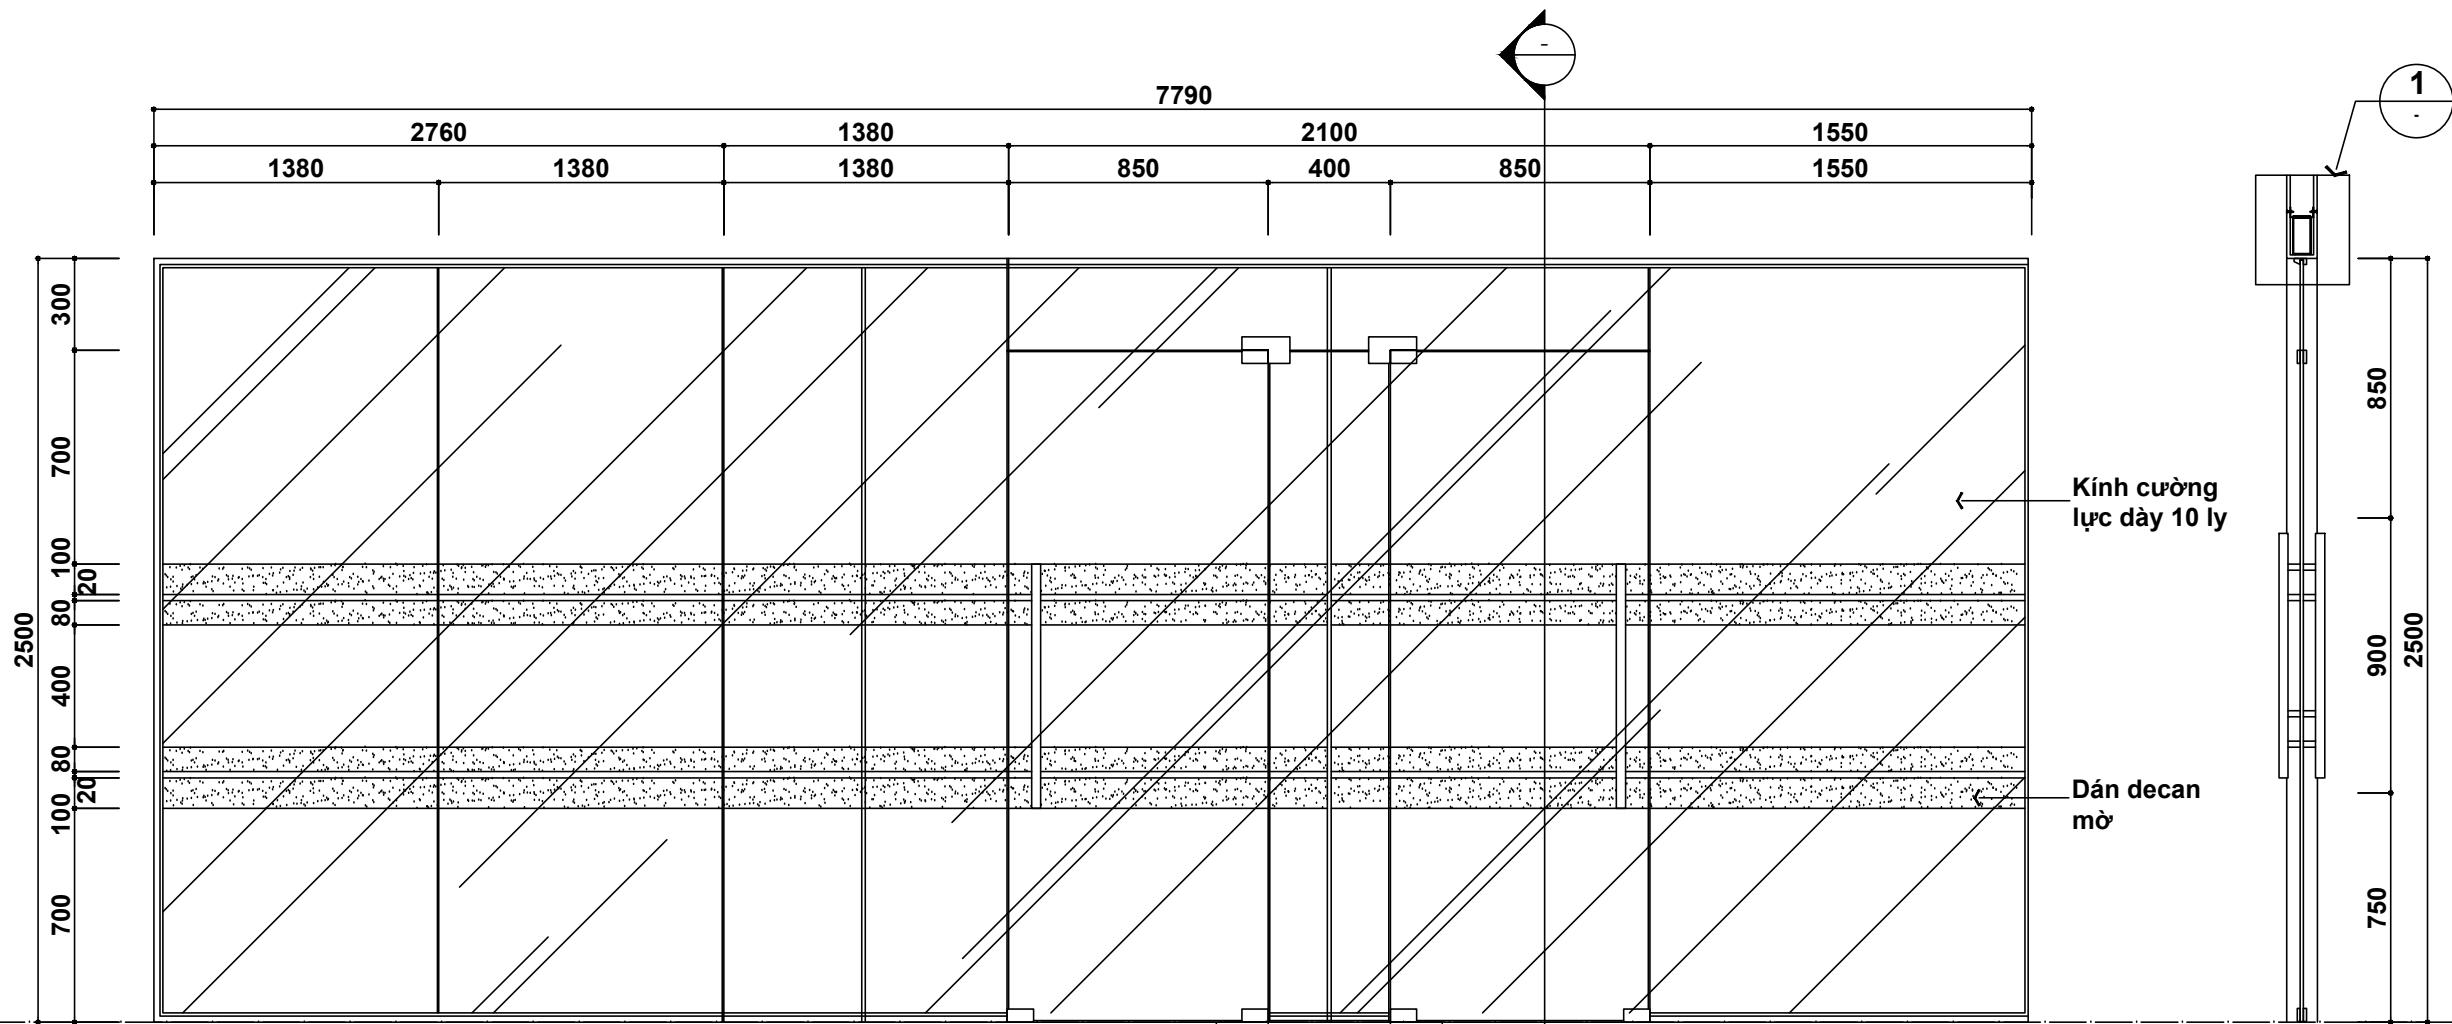

MẶT ĐỨNG

MẶT CẮT

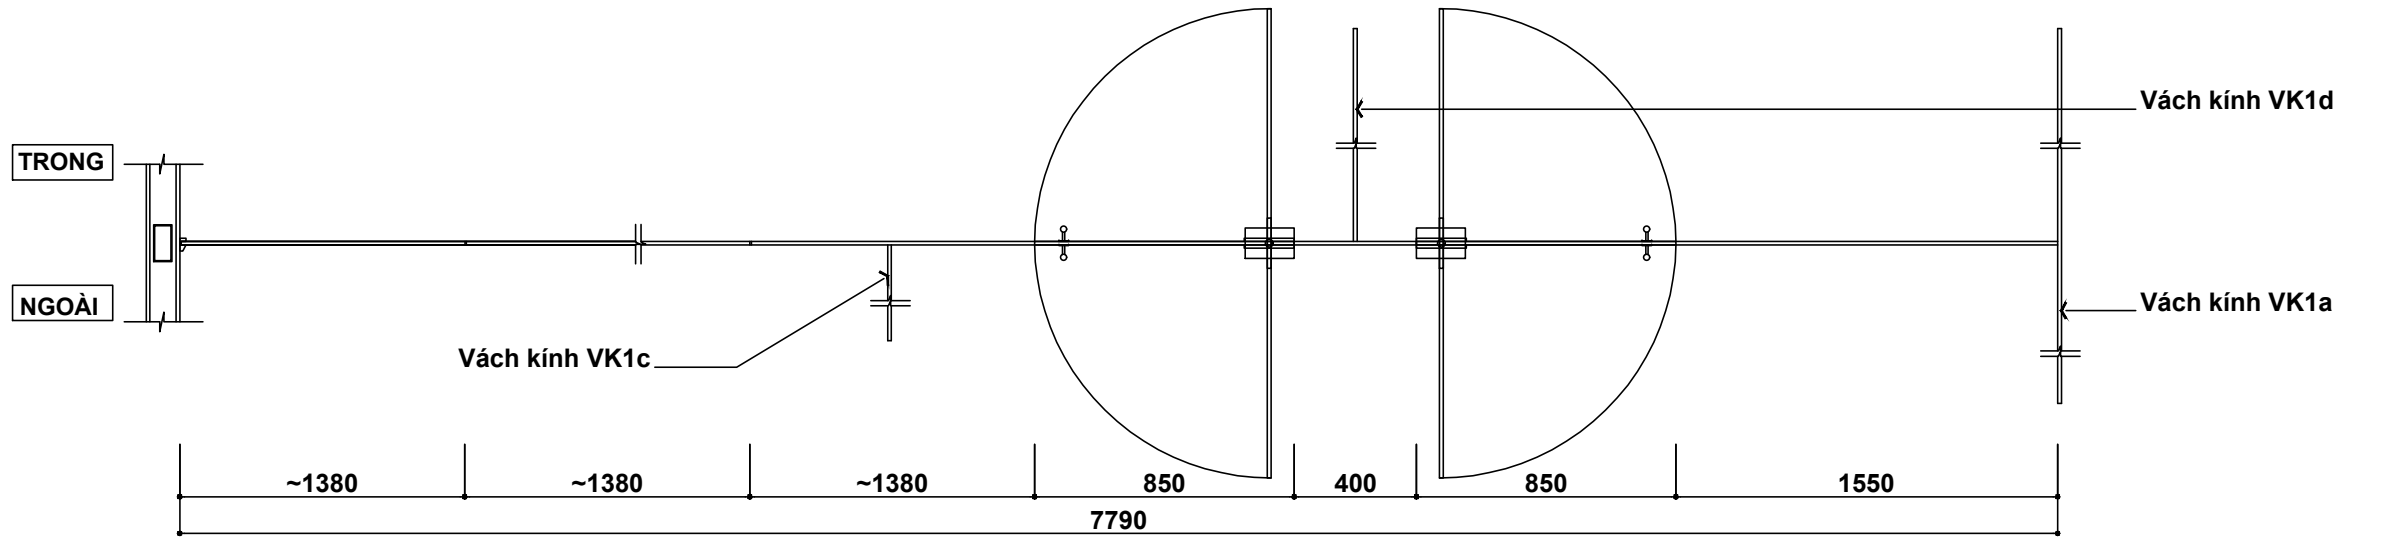

MẶT BẰNG

Vách kính VK1d

Vách kính VK1a

Vách kính VK1c

TRONG

NGOÀI

**VK1d**

DỰ ÁN  
**KHU PHỨC HỢP  
GIÁO DỤC QUỐC TẾ SINGAPORE  
GIAI ĐOẠN 2**  
Địa điểm: Khu đô thị dịch vụ Hùng Thắng  
phường Hùng Thắng, TP. Hạ Long, Tỉnh Quảng Ninh

CHỦ ĐẦU TƯ  
**CTY CỔ PHẦN VÀ TƯ VẤN ĐẦU TƯ PEGASUS**

TƯ VẤN GIÁM SÁT:  
**CÔNG TY CỔ PHẦN TƯ VẤN CÔNG NGHỆ, THIẾT  
BỊ VÀ KIỂM ĐỊNH XÂY DỰNG - CONINCO**  
Địa điểm: Số 4, phố Tôn Thất Tùng, quận Đống Đa, Hà Nội  
Điện thoại: (04) 38523706 - Fax: (04) 35741231  
Email: conincohn@coninco.com.vn

NHÀ THẦU THI CÔNG:  
  
**NHHA**  
Địa chỉ: C41- KHU TÁI ĐỊNH CƯ- KHU ĐÔ THỊ  
DƯƠNG NỘI, HÀ ĐÔNG, HÀ NỘI  
ADDRESS: LOT C41- RESETTLEMENT AREA, DUONG  
NOI NEW URBAN, HA DONG DIST., HANOI

CHỈ HUY CÔNG TRƯỜNG

NGƯỜI LẬP

HỒ SƠ:  
BẢN VẼ SHOP

TÊN BẢN VẼ  
**CHI TIẾT VK1D**

BẢN VẼ SỐ	
NGÀY HOÀN THÀNH	03/2018